

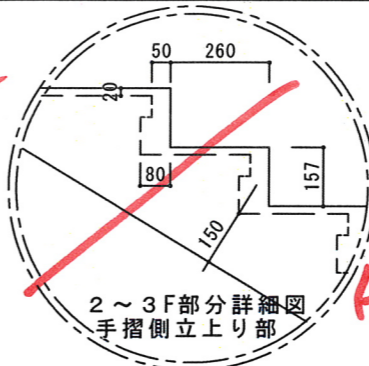
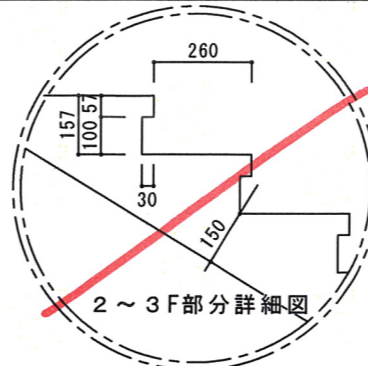
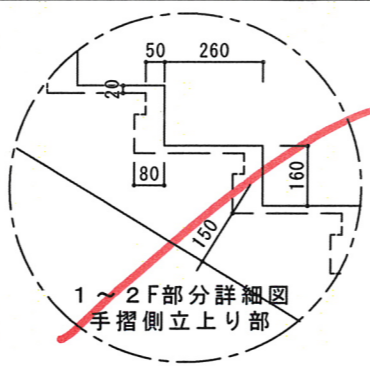


階数	現場代理人	作図	年月日	変更事項

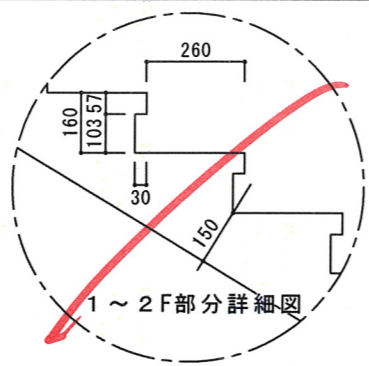



42

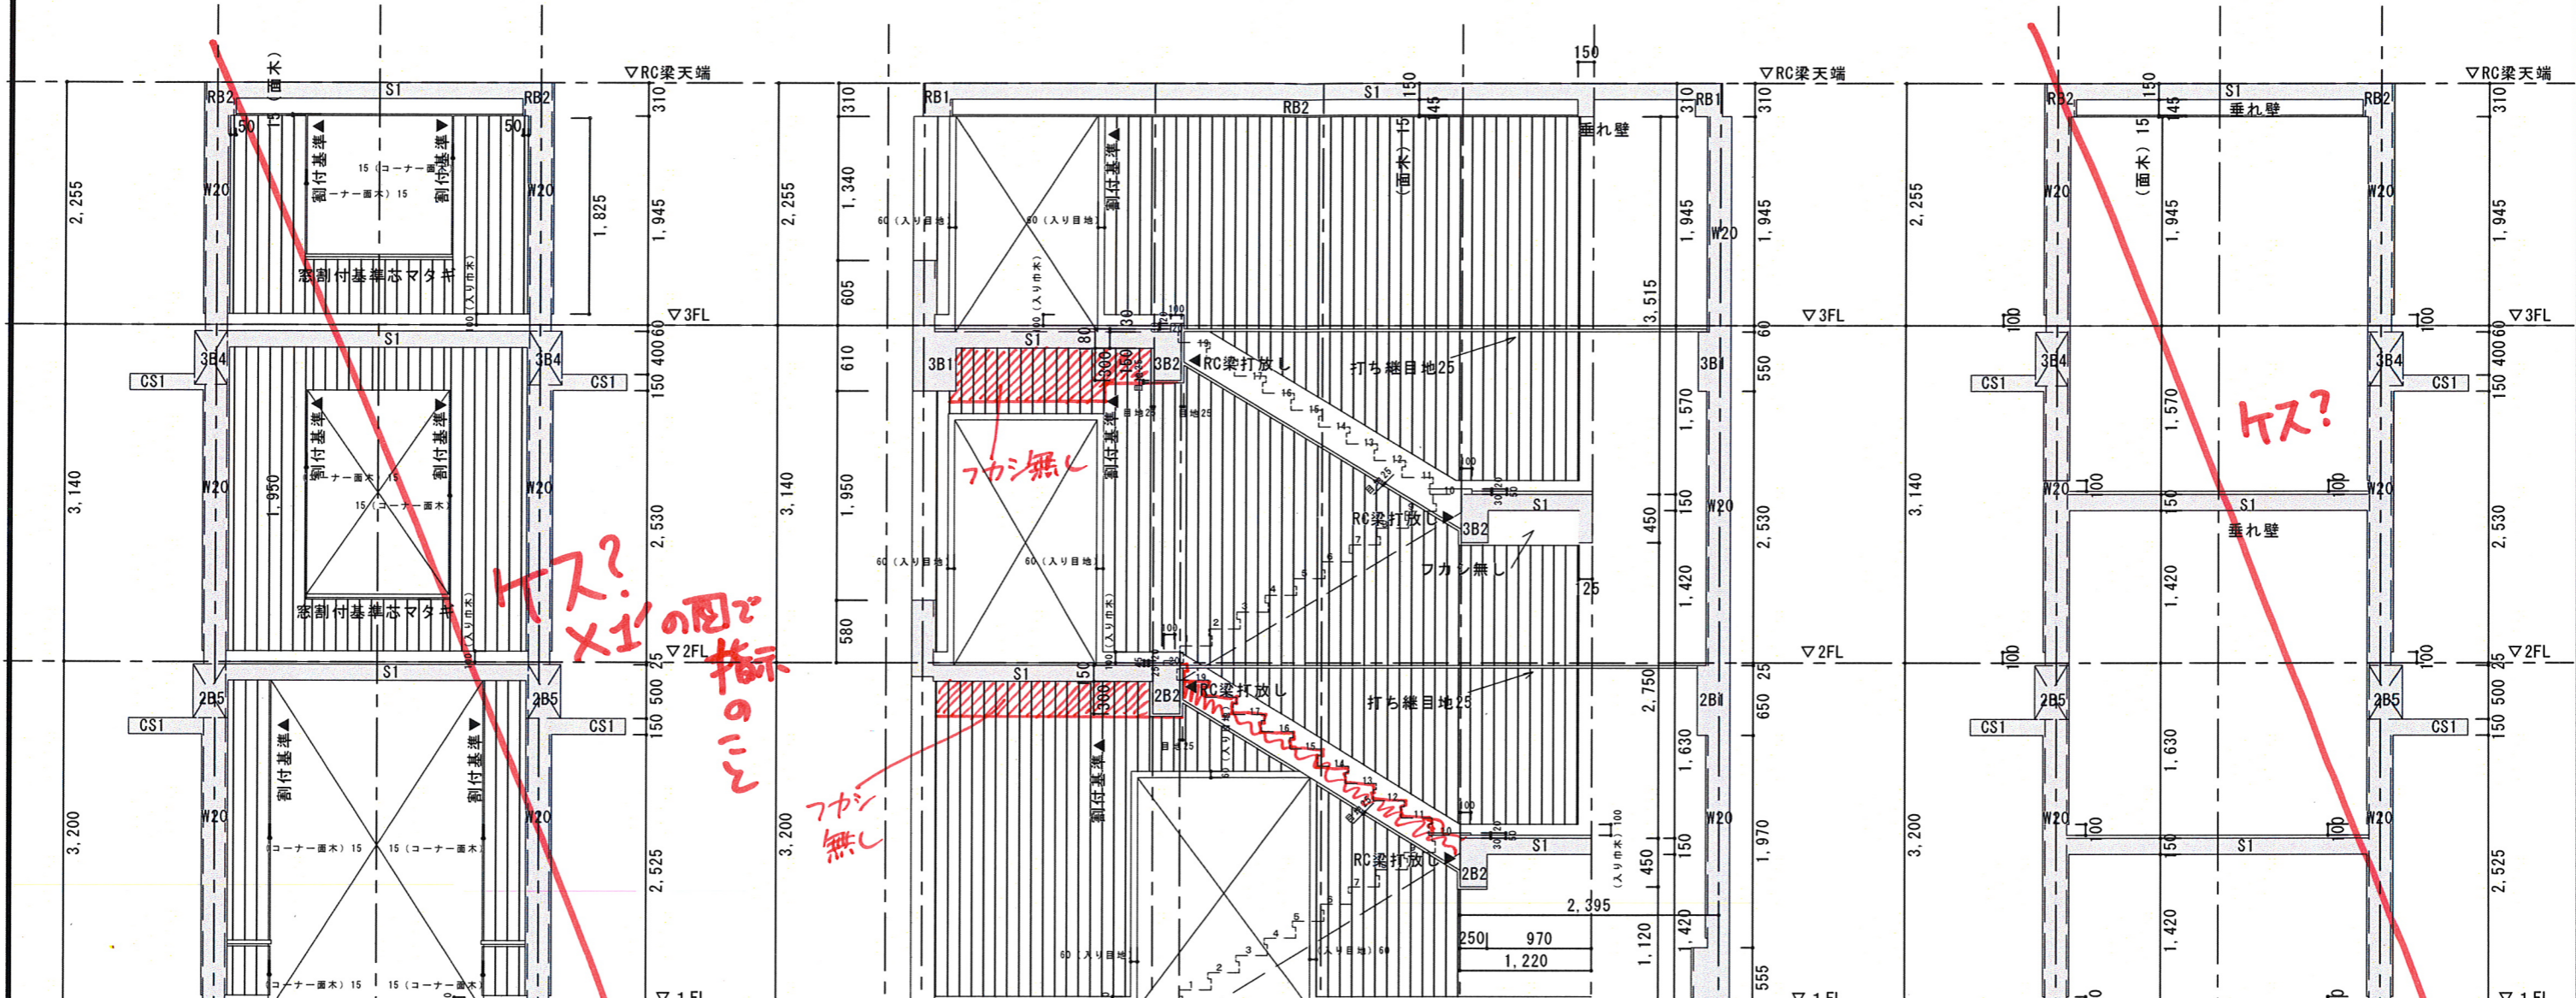

42?

フカシ無し  
X1'の図で指示

フカシ無し

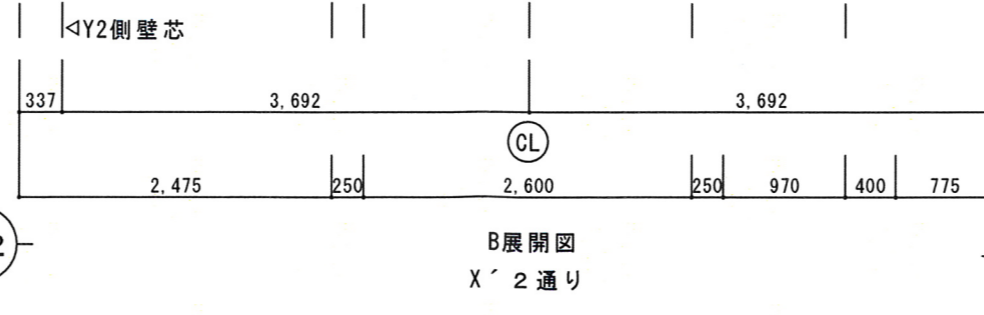
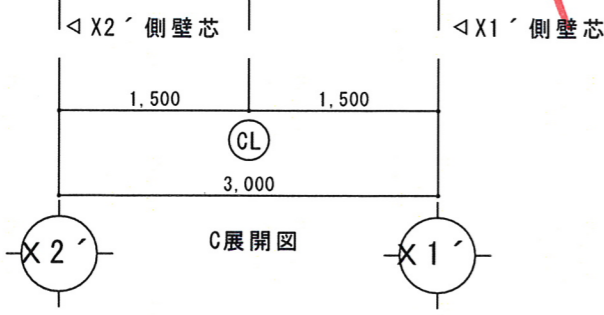


3/5

杉板のみで? 躯体は引当り参照

20100113 将来計画 (君塚) Check


設計者	現場代理人	作図	年月日	変更事項	棟名	設計番号	名称	東京芸術大学赤レンガ2号館改修工事
					構造・製図	図付	図番	階段断面X'2通り割付詳細図
					早坂	2010.1.12		1/60

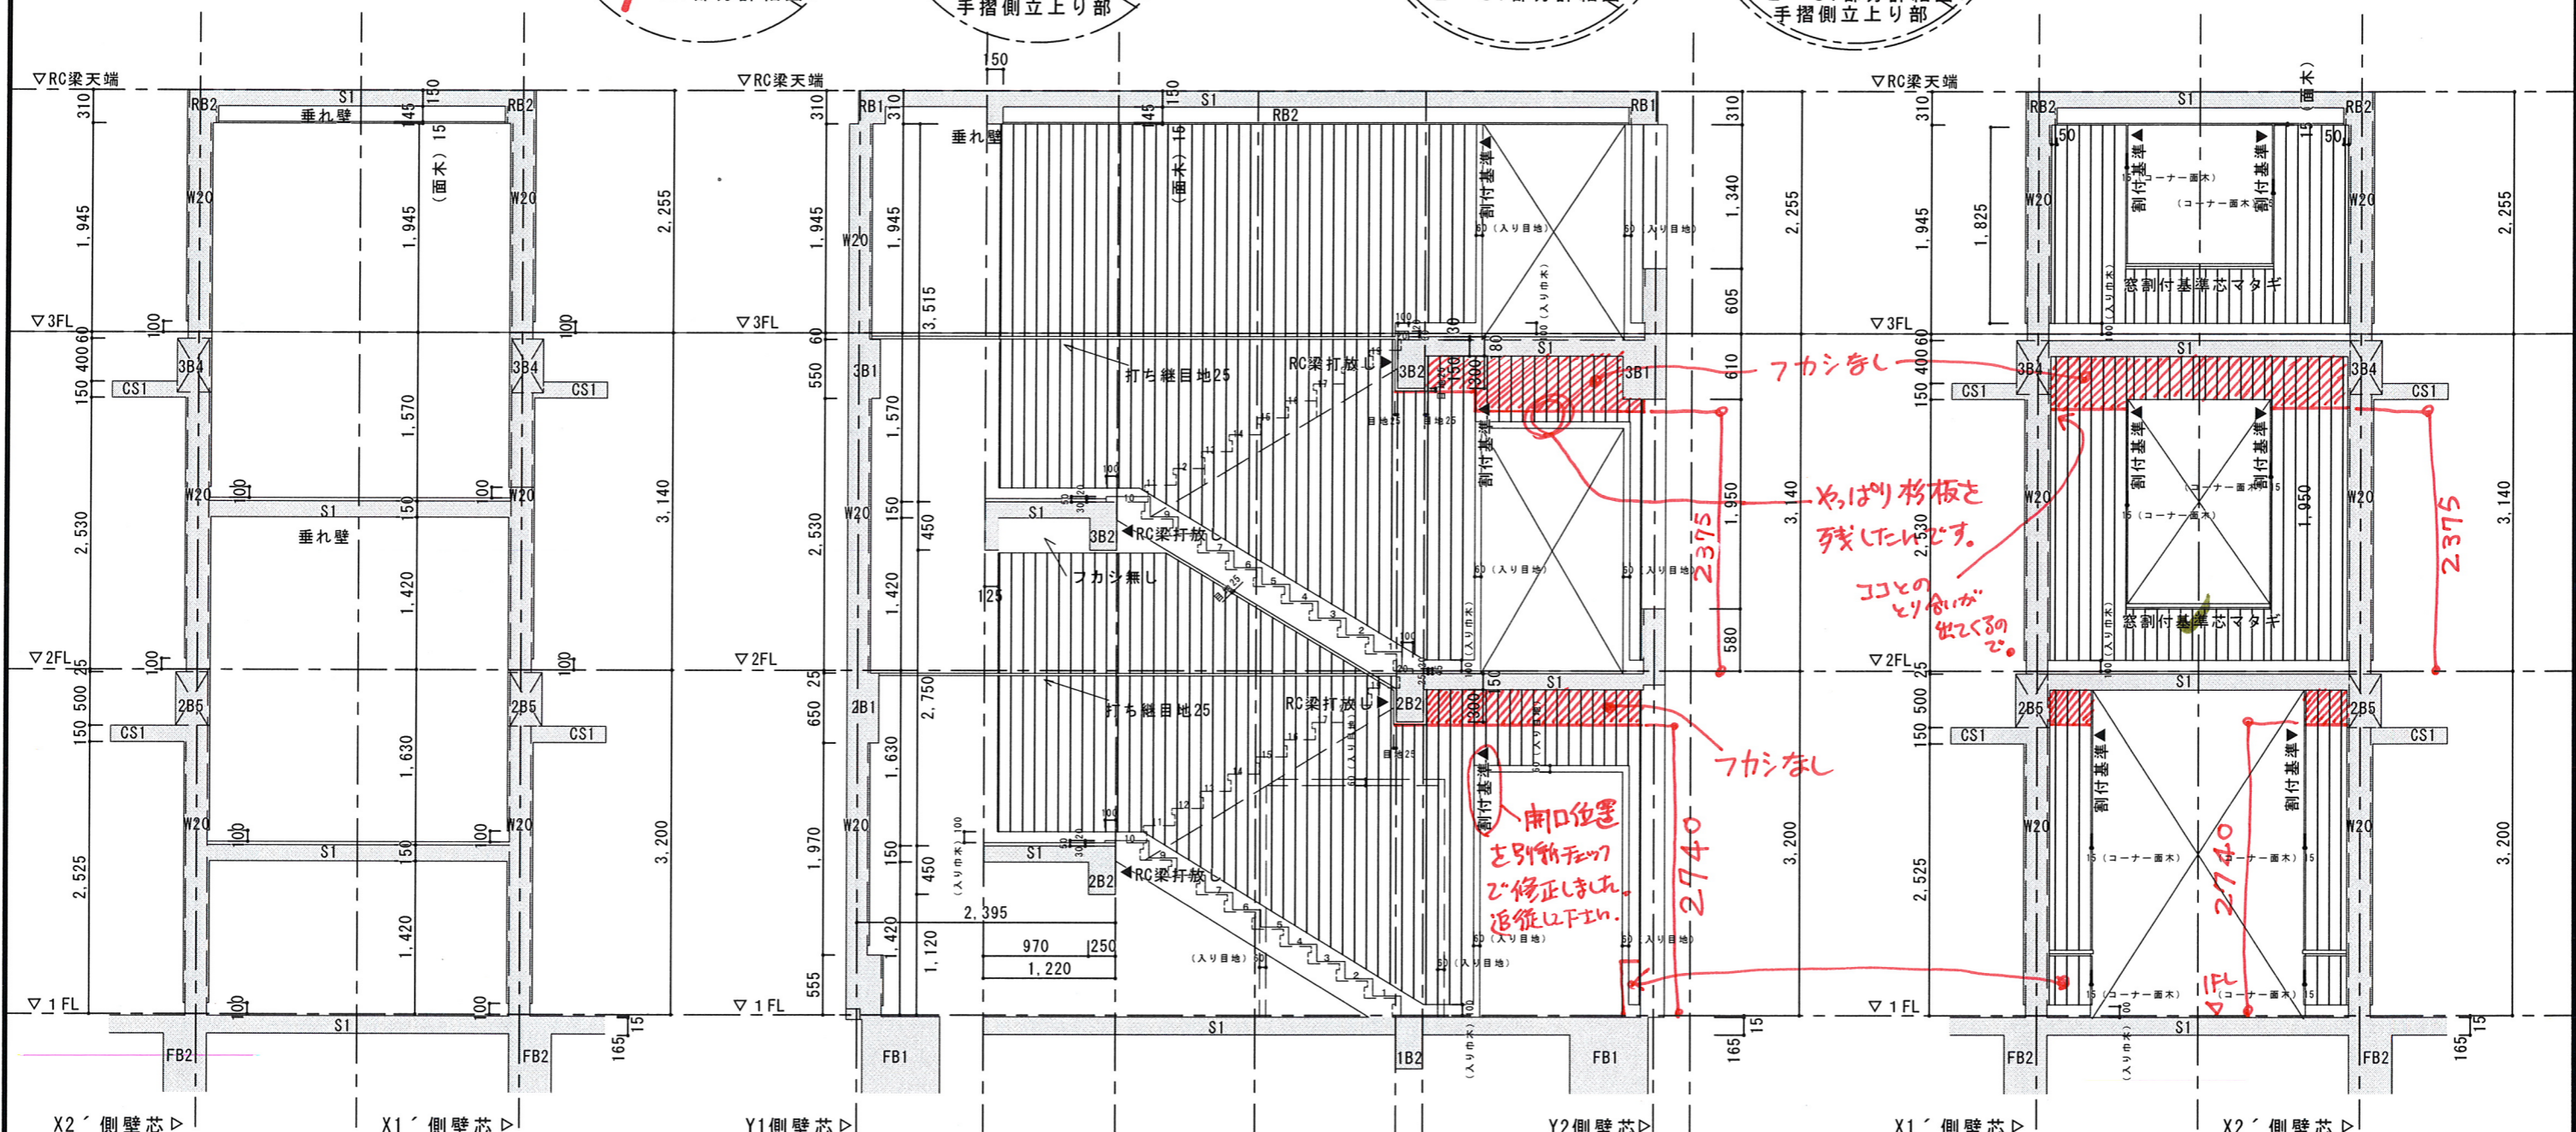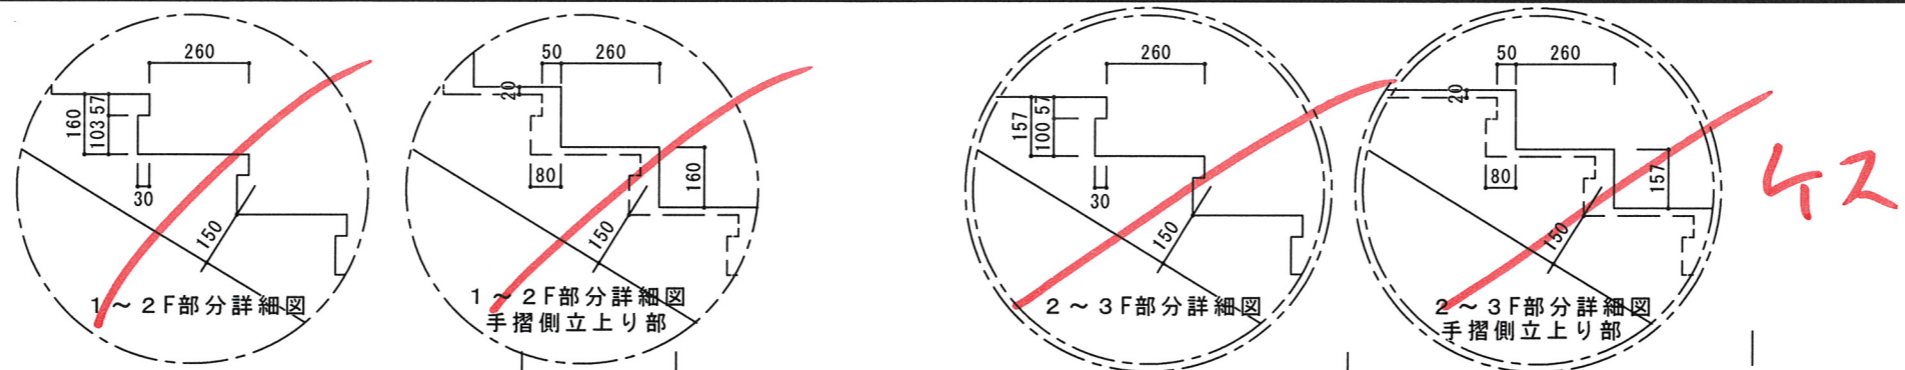


フカシなし  
 杉板を  
 残しては  
 ないです。  
 ココ  
 の  
 位置が  
 出て  
 いる  
 2375

フカシなし  
 南口位置  
 を別紙の  
 修正した。  
 追従して  
 F.I.


フカシなし  
 2740

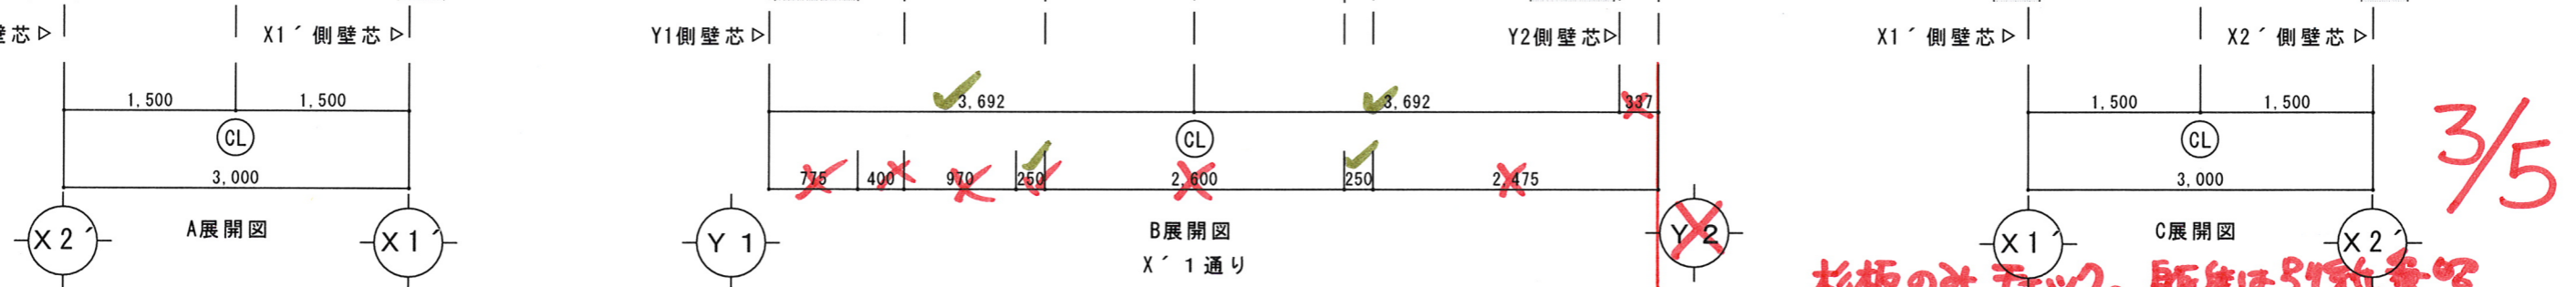


杉板のみ  
 残しては  
 ないです。  
 20100113 Check by 杉板組 (君塔)

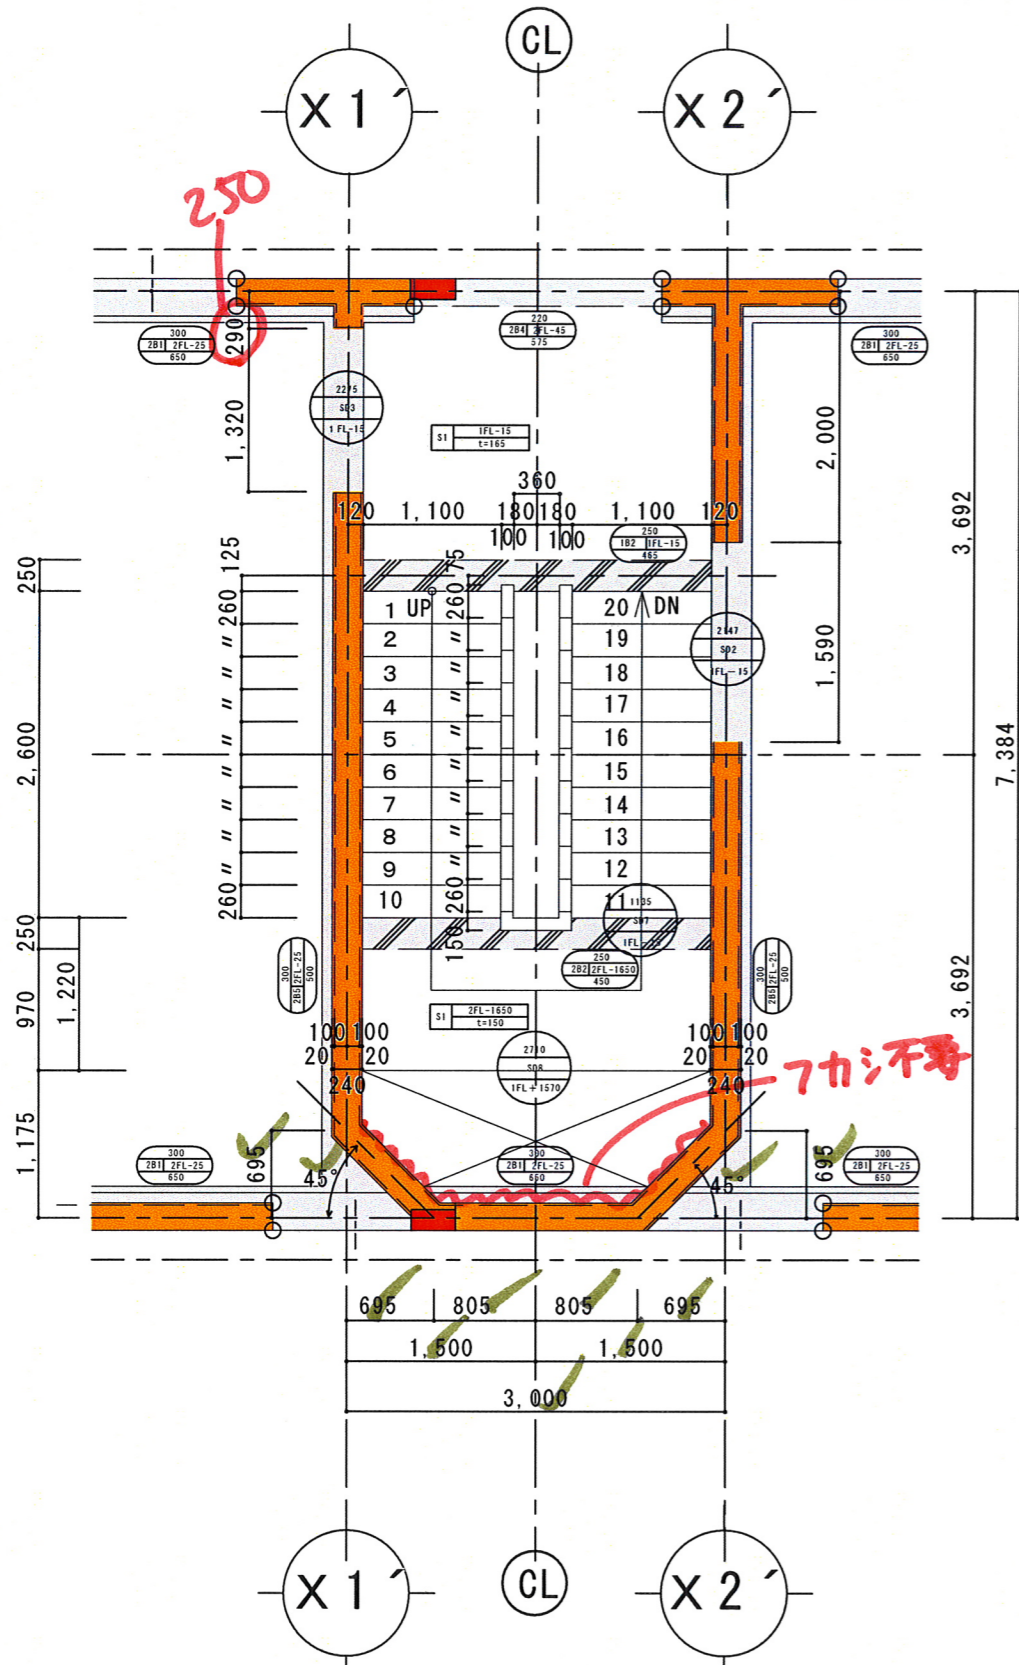

1 F 平面詳細図 S=1/60

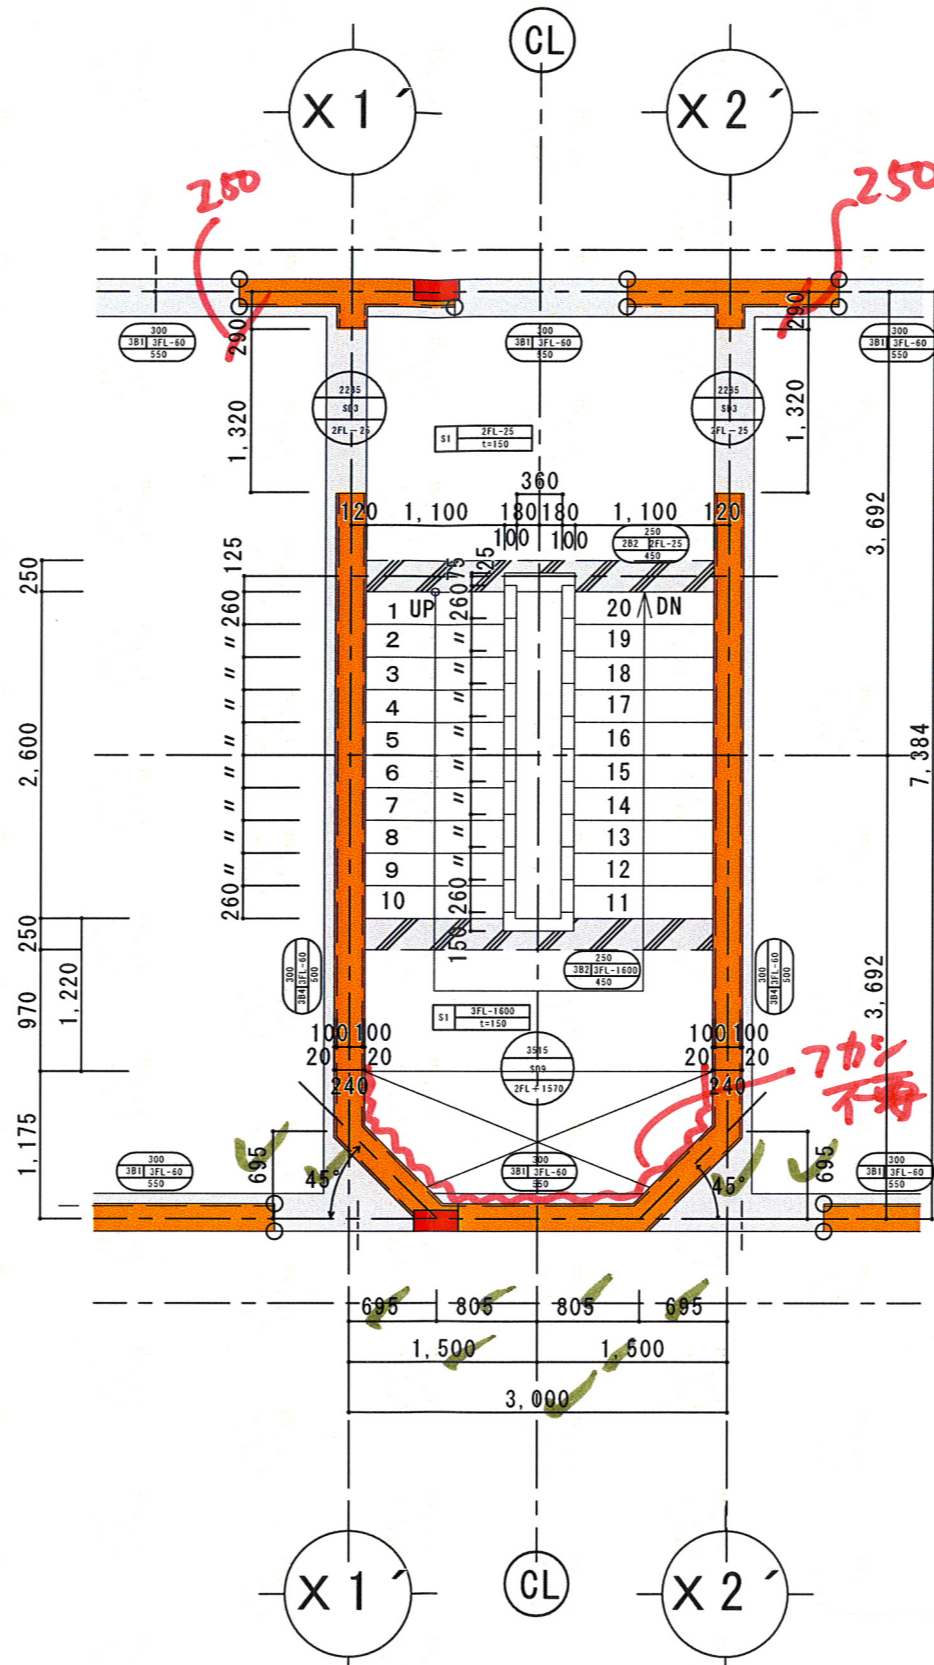

2 F 平面詳細図 S=1/60

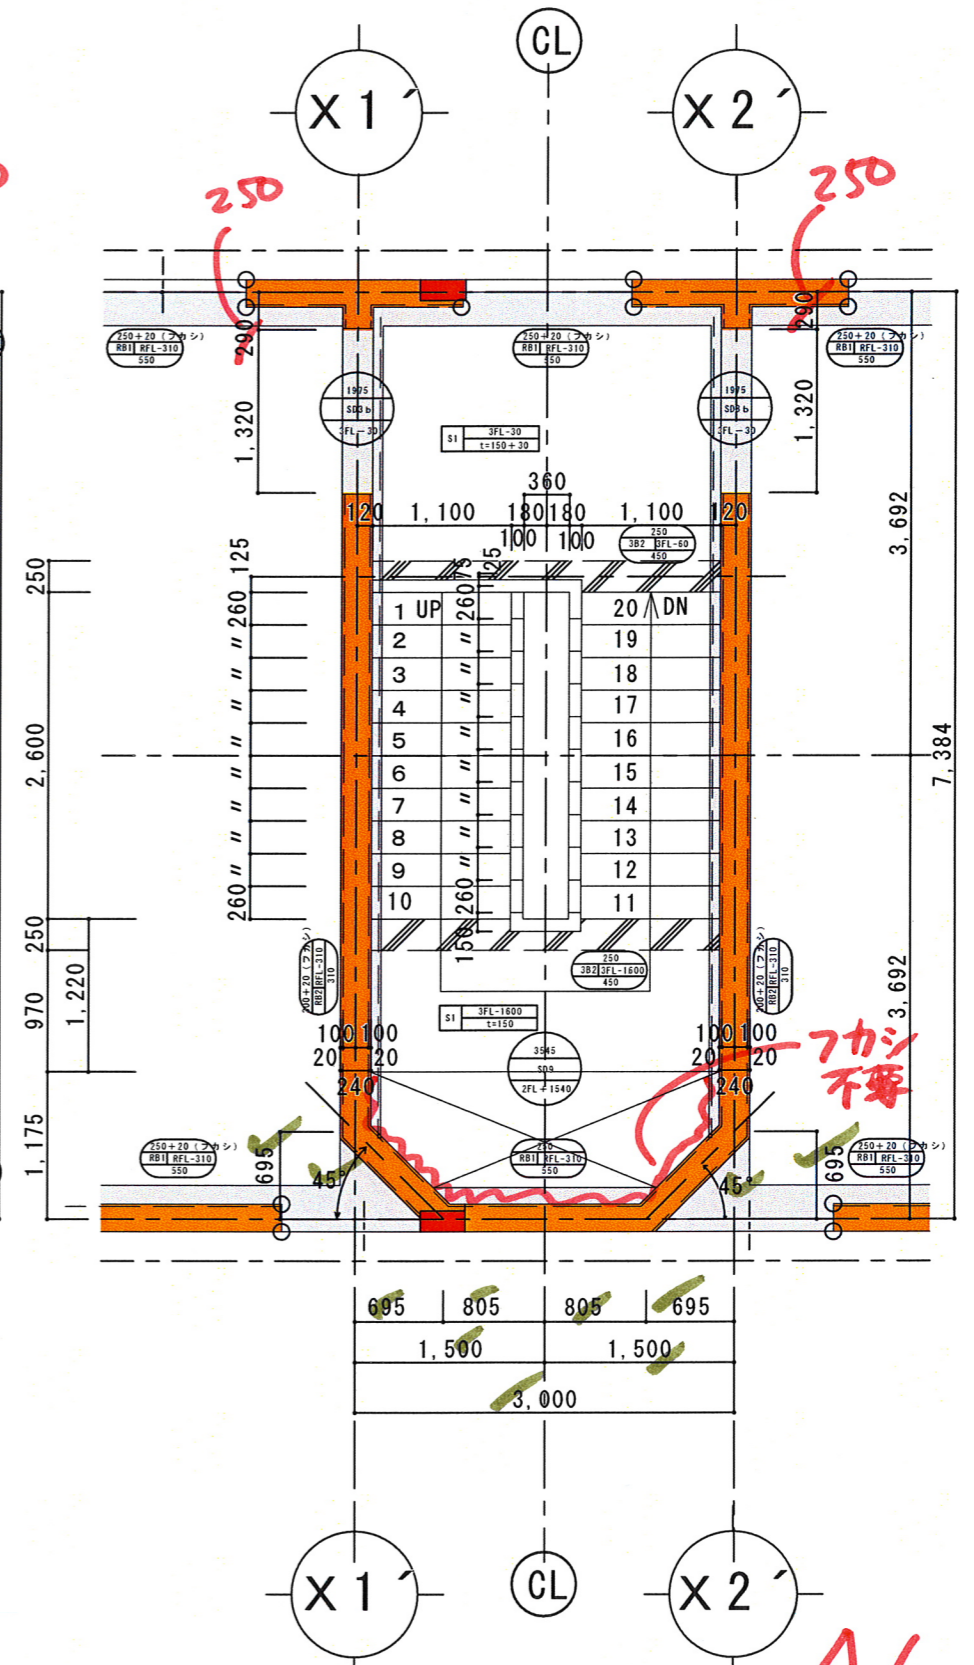

3 F 平面詳細図 S=1/60

※SD3の南口位置直して下土。  
 ※それ以外の躯体おまは階段展開図を参照して下さい。

4/5


20100113 Check by 将尉 虎塚



サンエス建設株式会社一級建築士事務所

商社名	代表者	役職	年月日	変更事項

図名	設計番号	名称
階段平面詳細図		東京芸術大学赤レンガ2号館改修工事
図尺	1/60	

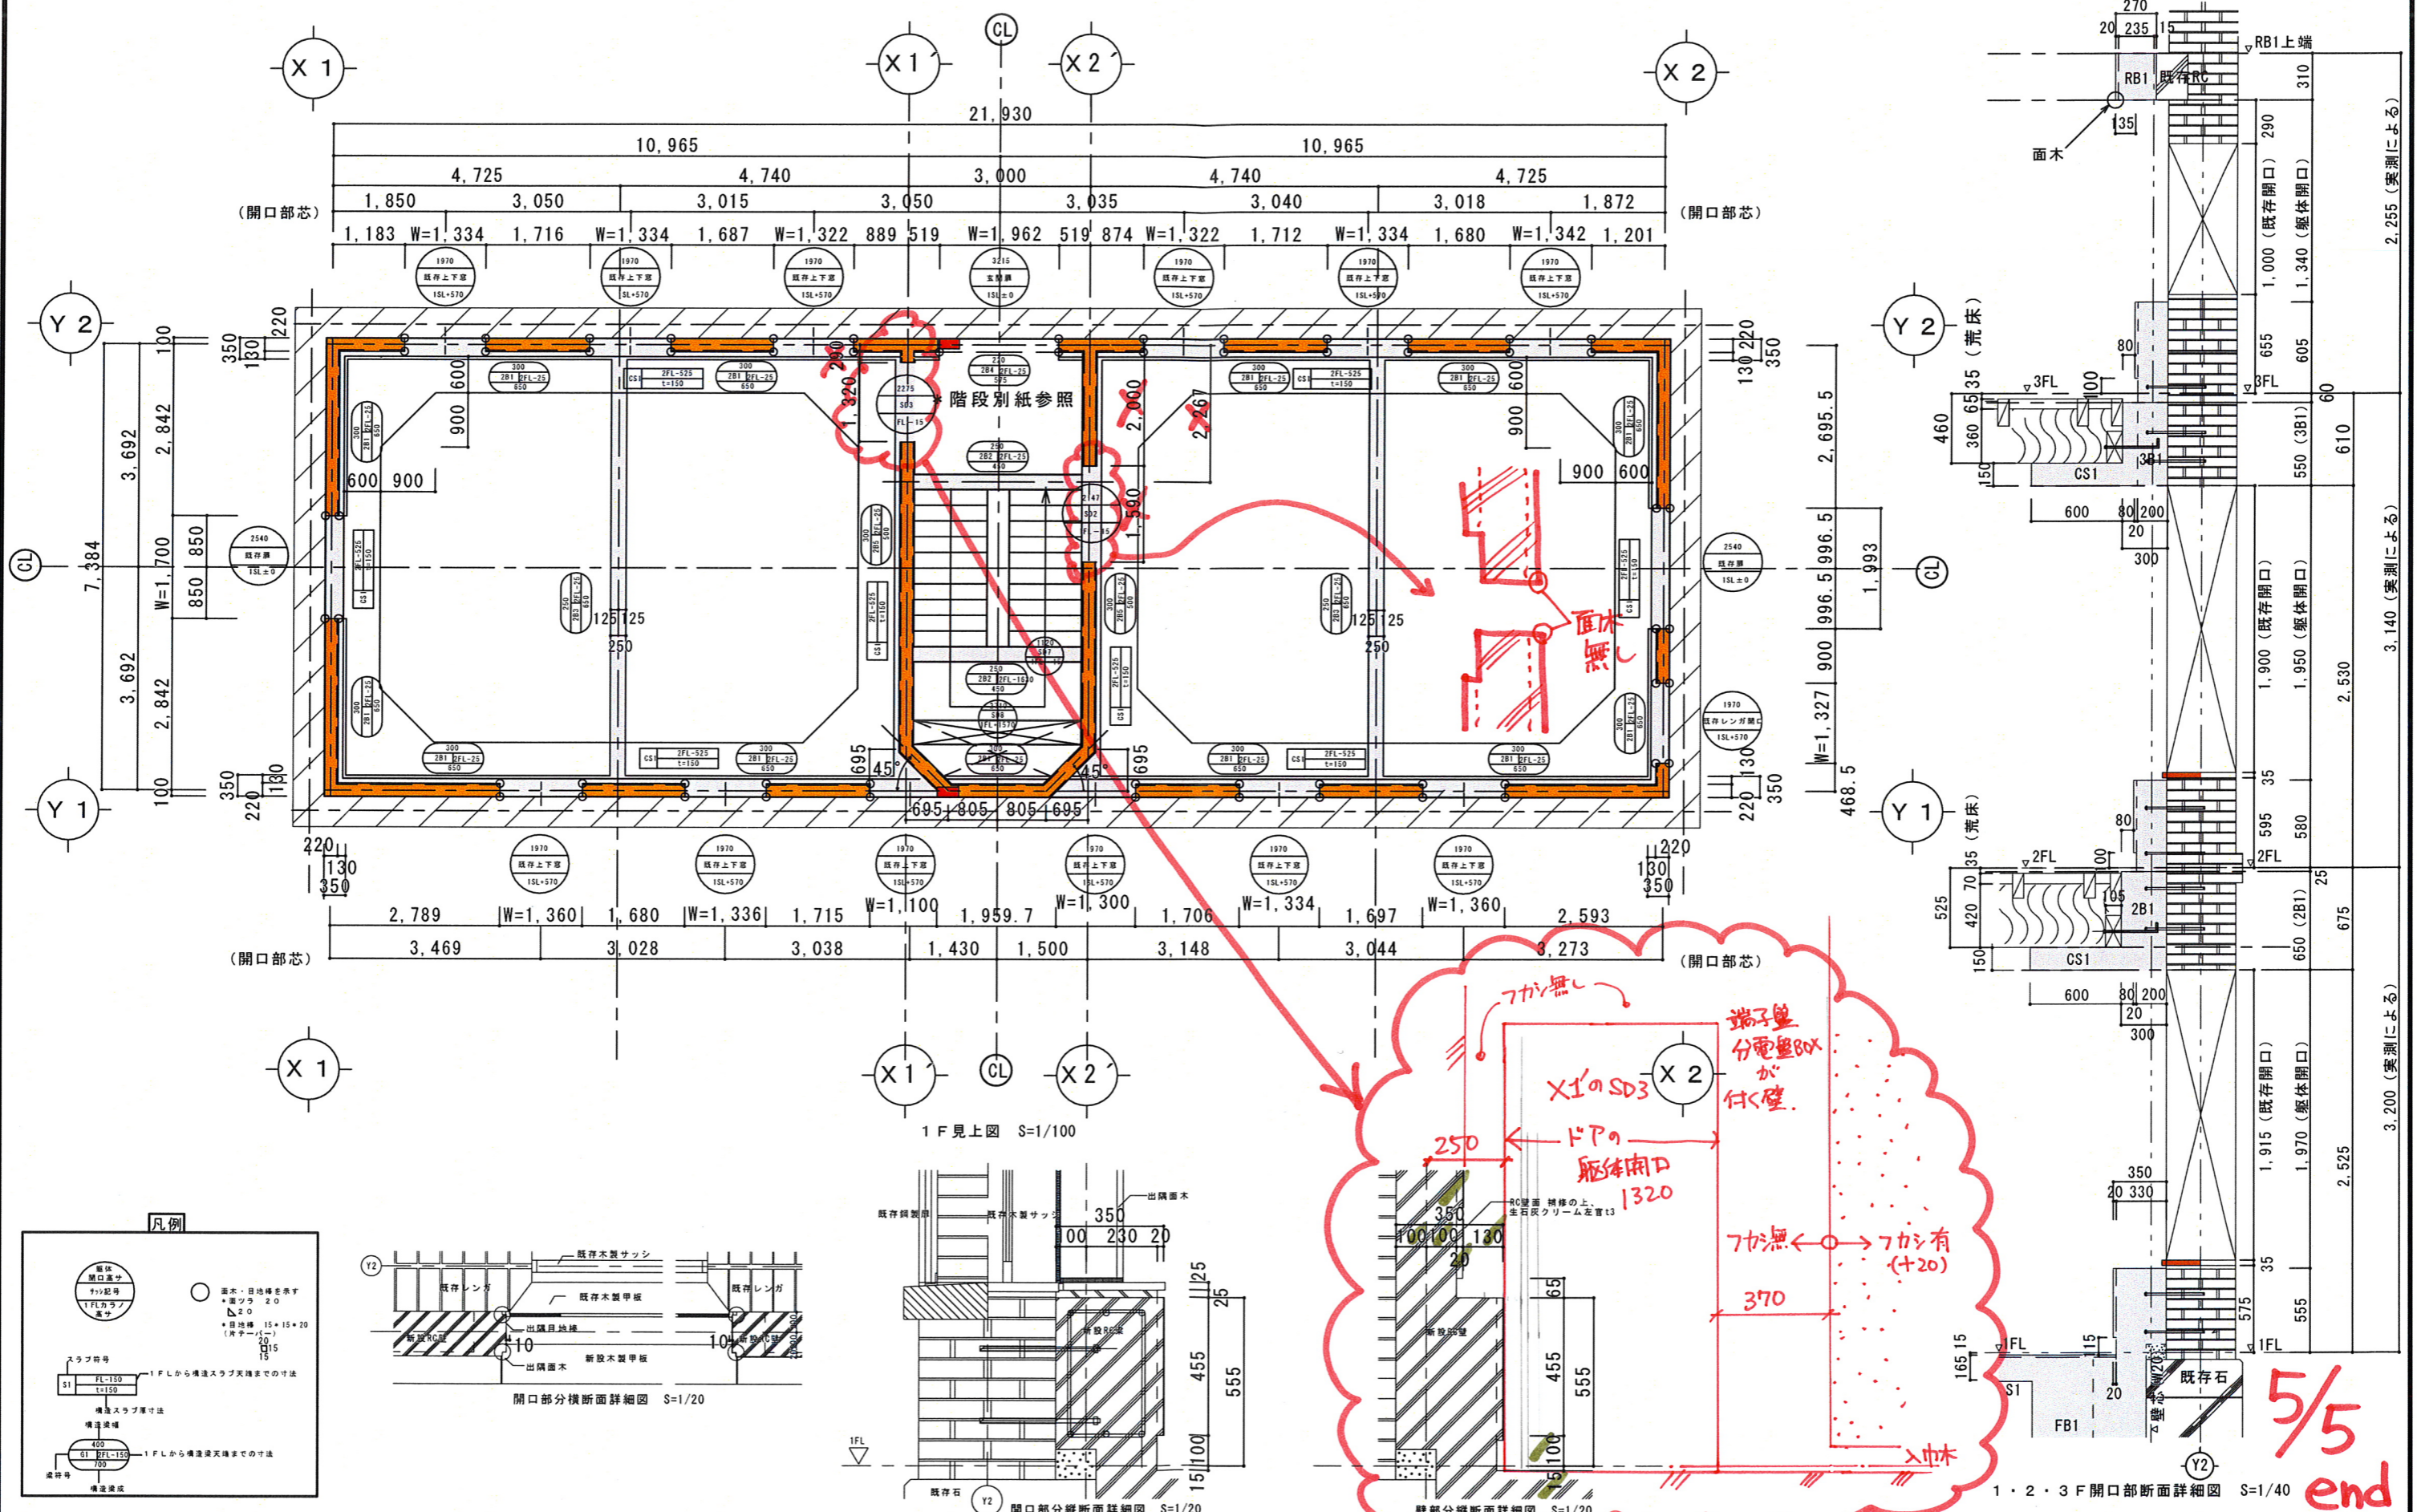

凡例

開口部	面木・目地線を示す
1FLカラノ蓋サ	・蓋ツラ 20
スラブ符号	○ 目地幅 15+15+20
構造スラブ厚寸法	(片手) 15
構造スラブ厚寸法	15
構造スラブ厚寸法	15
構造スラブ厚寸法	15

サンエス建設株式会社一級建築士事務所	設計者 早坂	図面番号 1F見上図	図面枚数 1/20 1/40 1/100
	2009.12.18	設計番号 東京芸術大学赤レンガ2号館改修工事	図面番号 1F見上図