


深が開口から  
こぼれる？

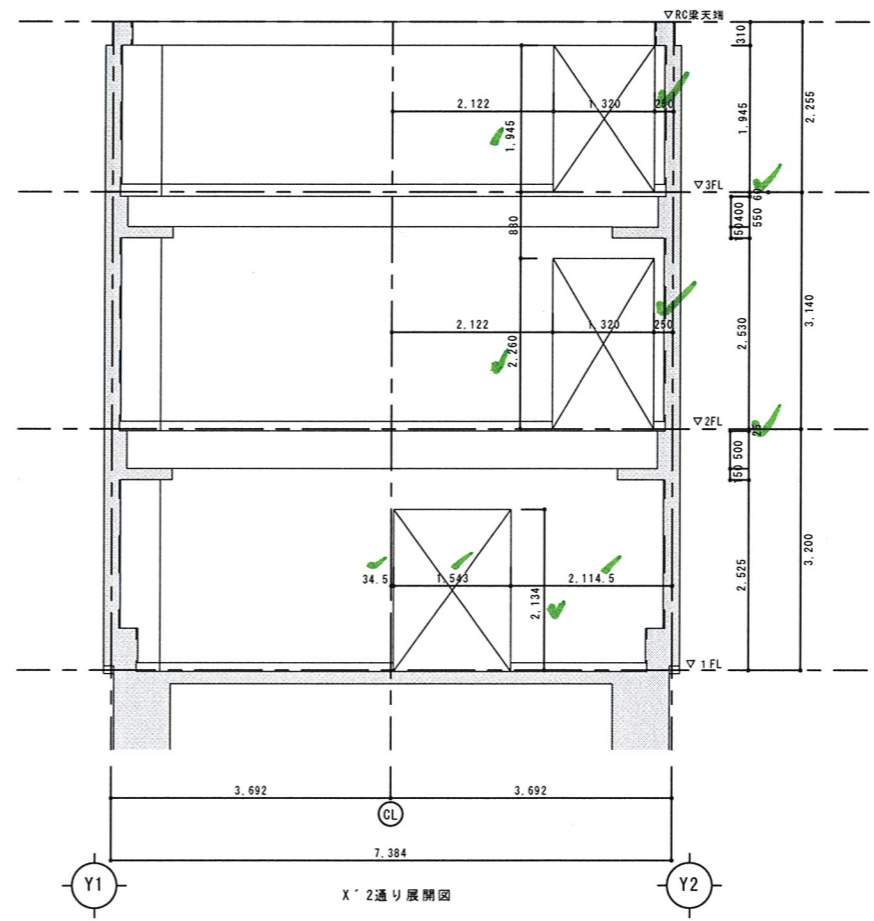

中央部 展開図

3/4

20100120 Check by 将来計画 君塚







サンエス建設株式会社一級建築士事務所

発注者	現場代理人	作図	年月日	変更事項

出図・製図	日付
早坂	2010. 1. 18


設計番号	名称	図面番号	縮尺
	東京芸術大学赤レンガ2号館改修工事	展開図 2	1/60

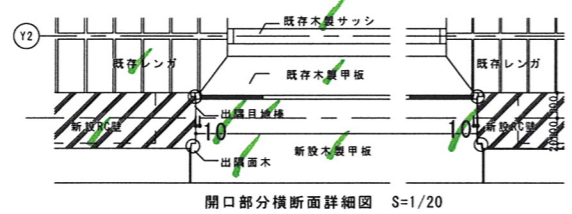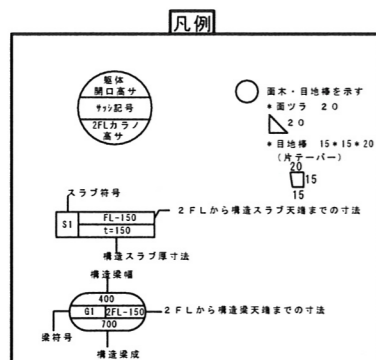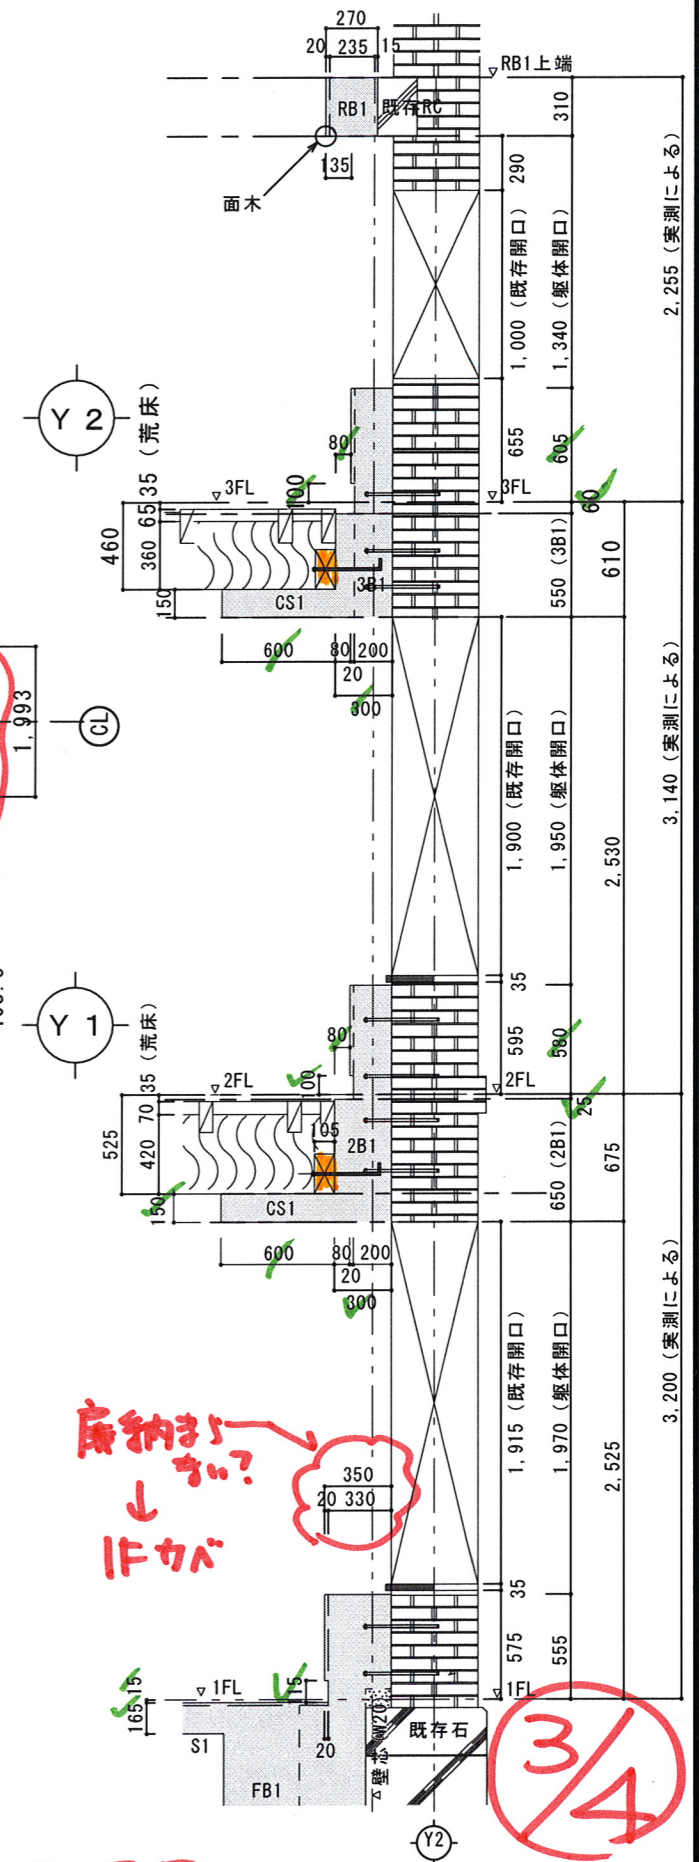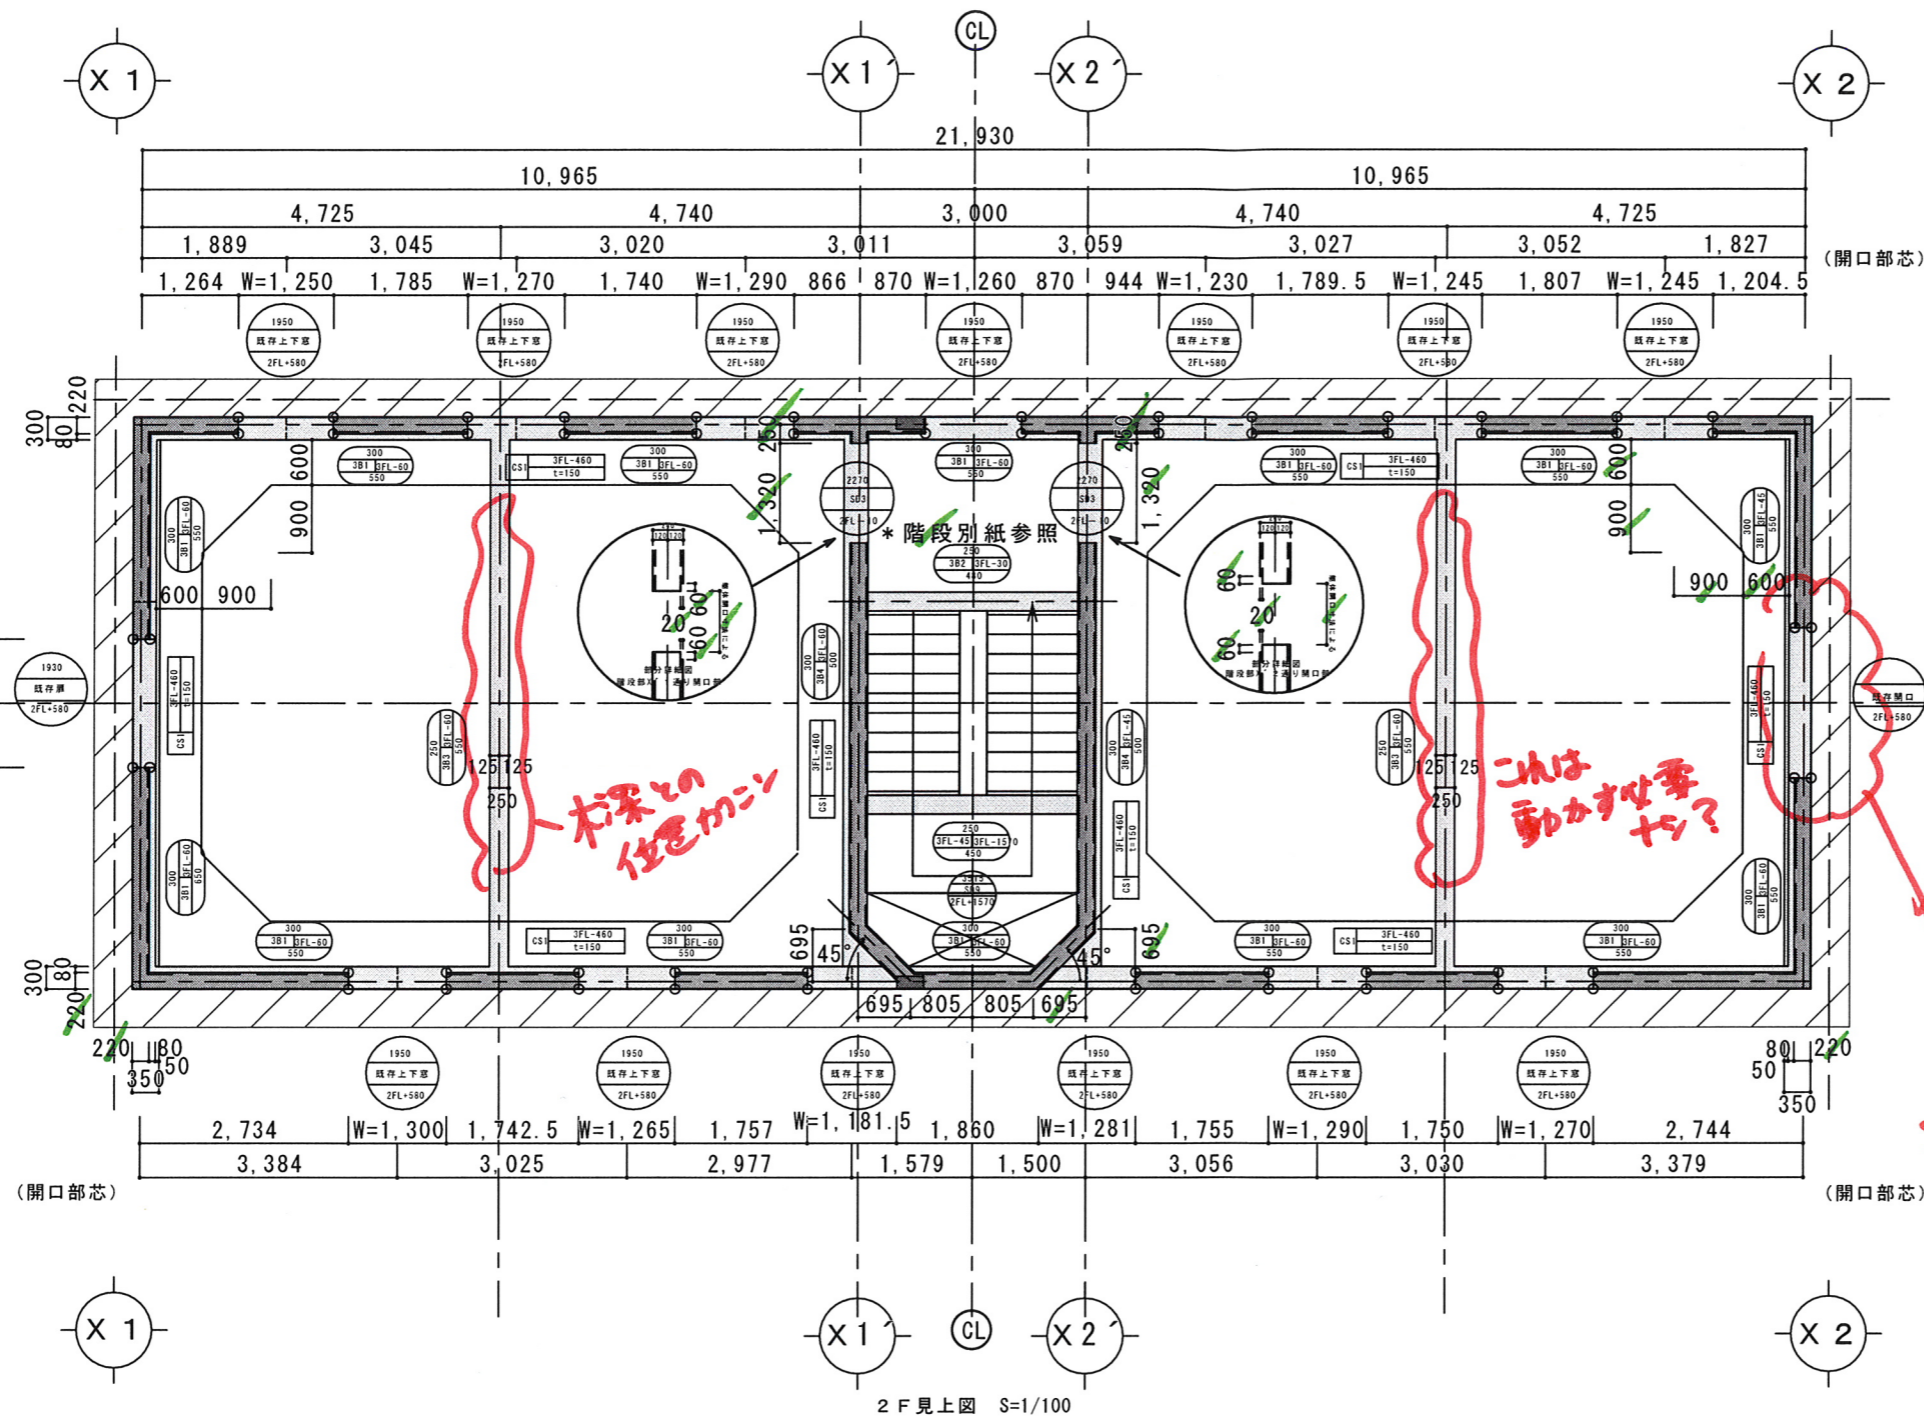


2010/120 Check by 将来計画 君塚

実施課	現場代理人	作成	年月日	変更事項
			22. 1. 10	外観開口 訂正、新開口部追加

図名	設計者	名	枚数
2F 見上图		東京芸術大学赤レンガ2号館改修工事	1/40 1/100

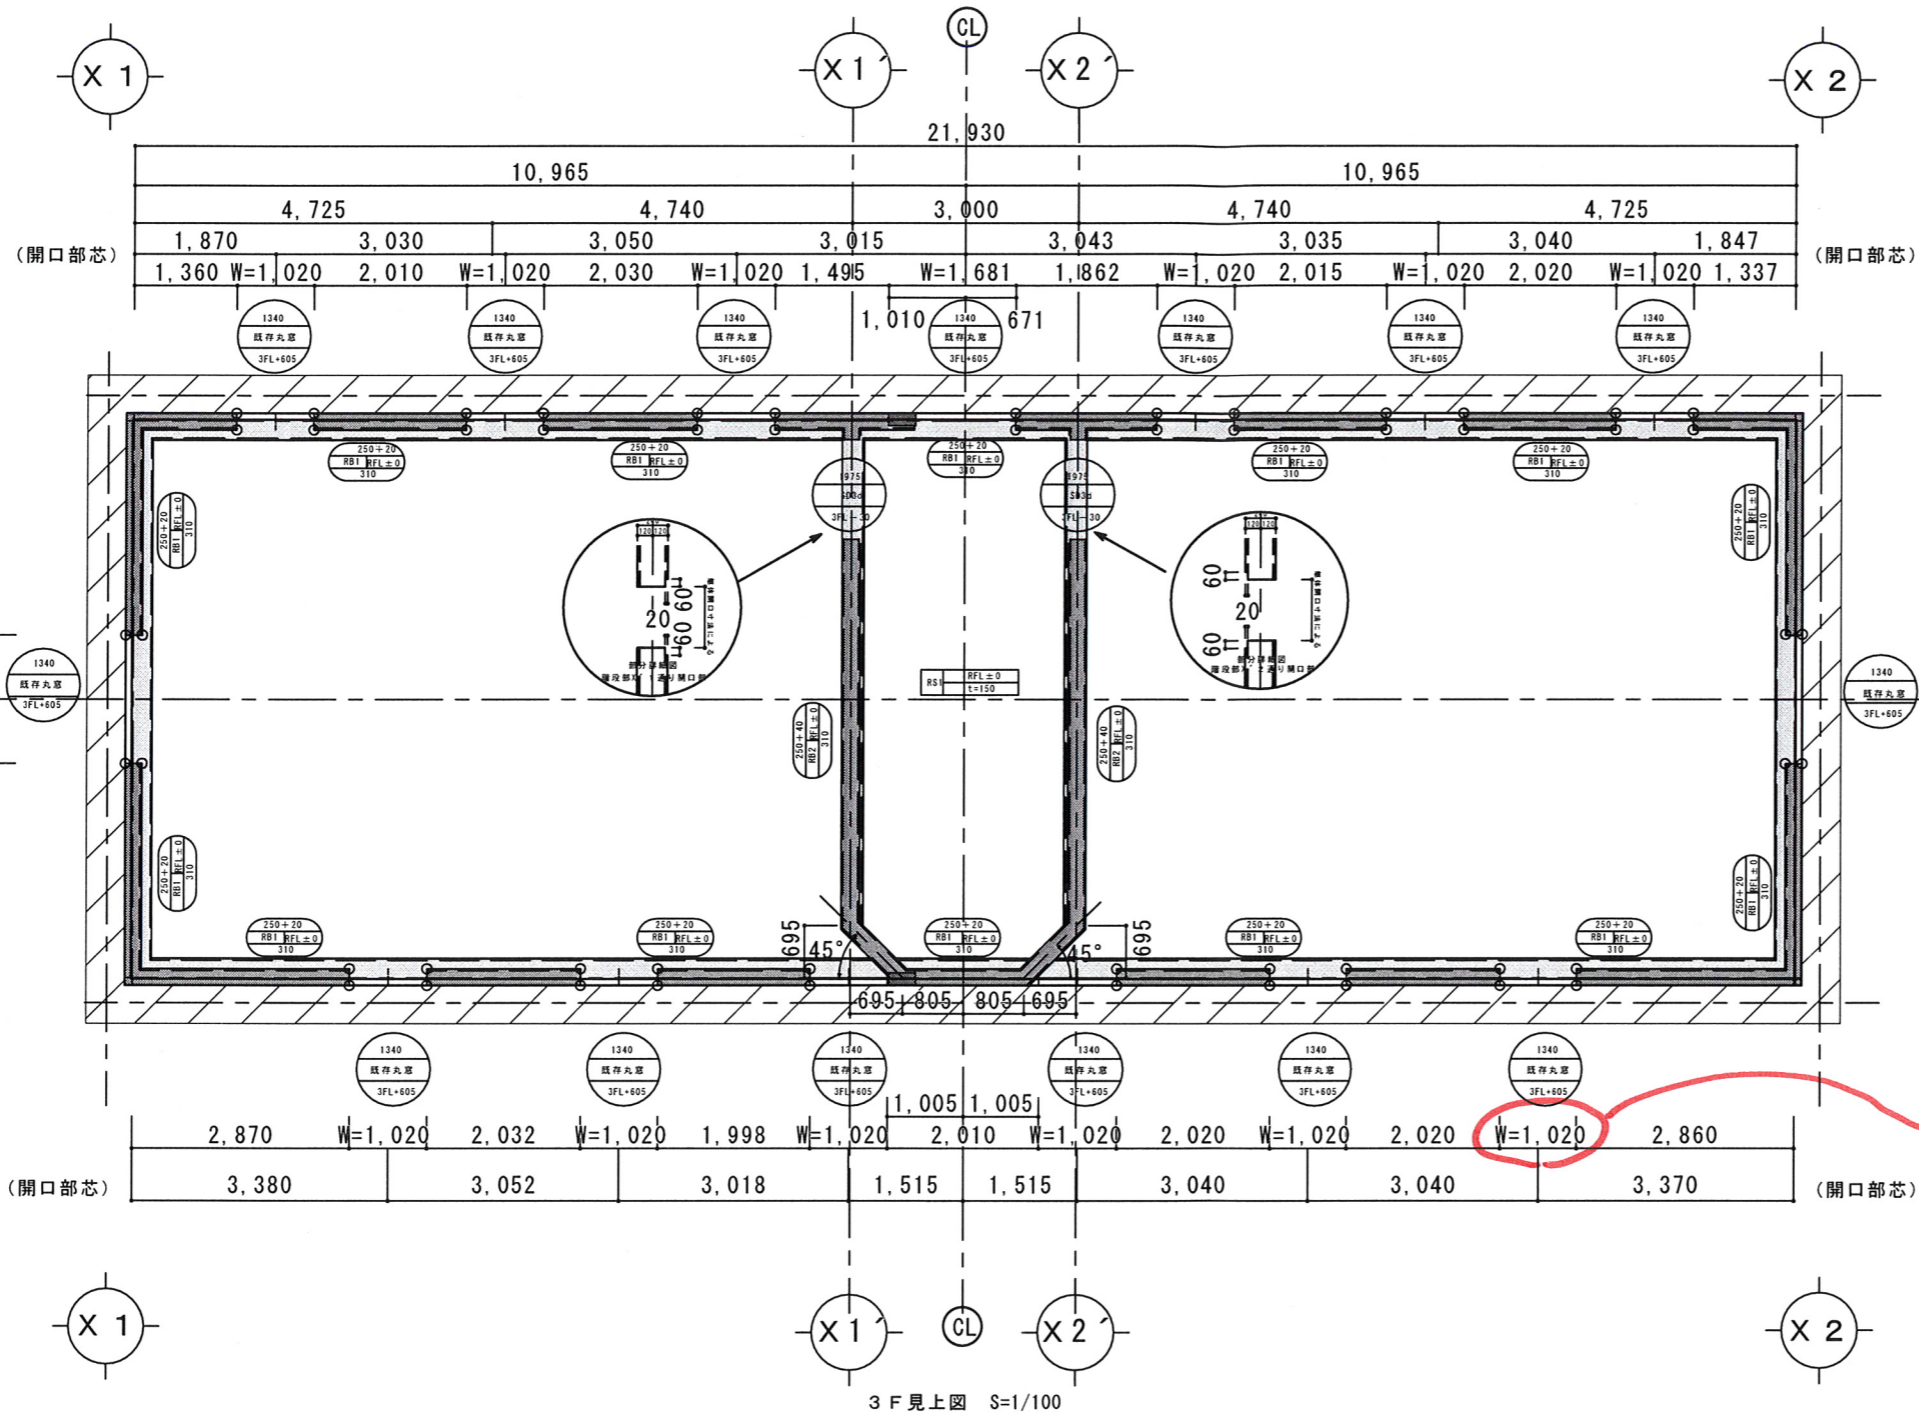

3F見上図 S=1/100

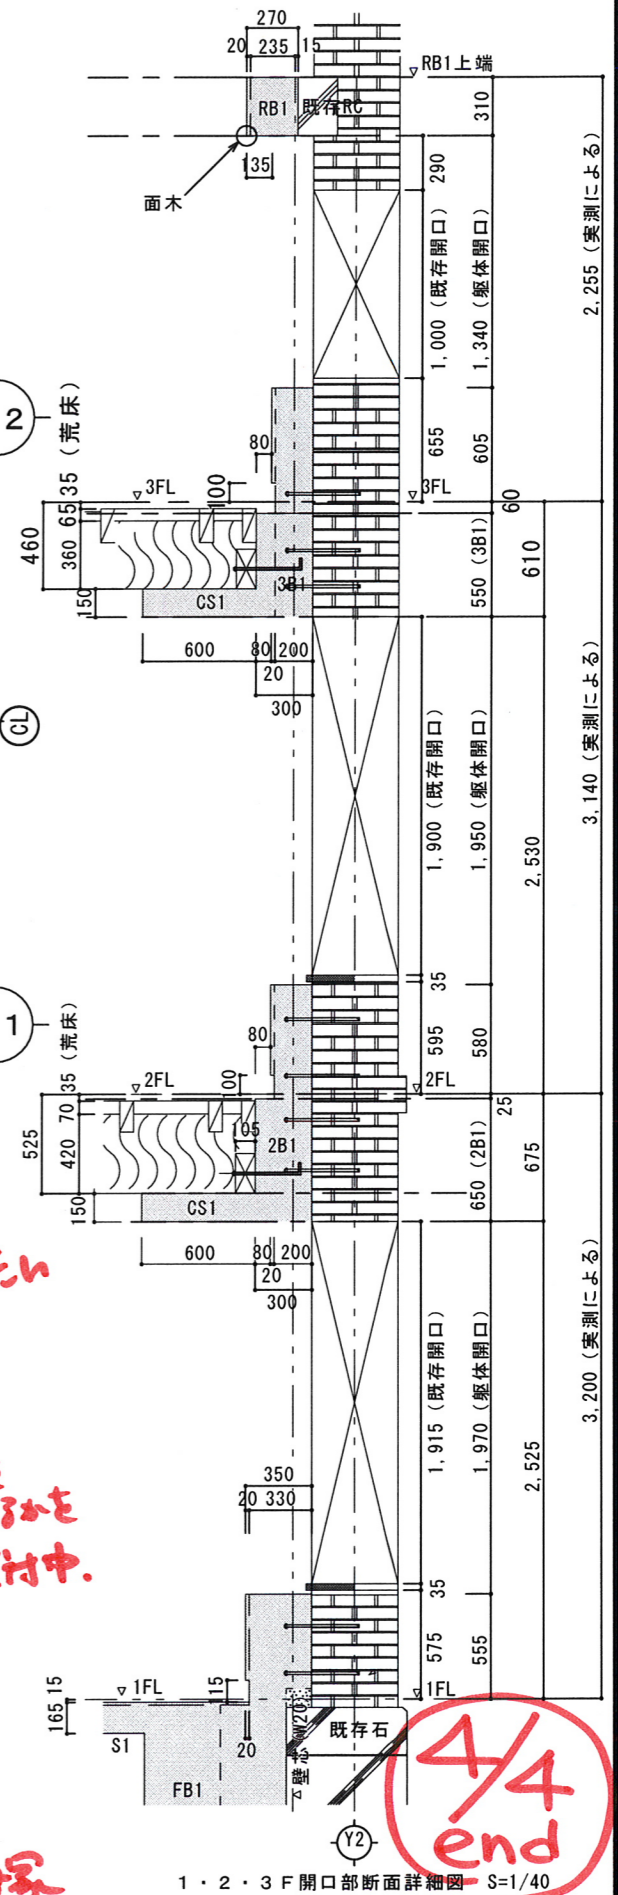



1・2・3F開口部断面詳細図 S=1/40

系内リ  
合わせた  
↓  
開口を  
どうするか  
検討中。


3F見上げ

20100120 Check by 将来計画 君塚

検討中 期日未定

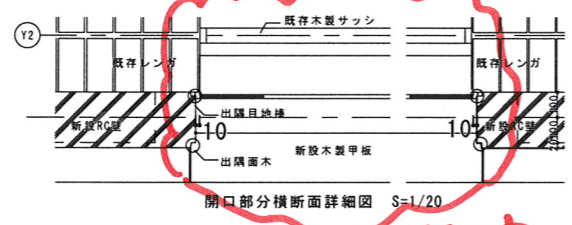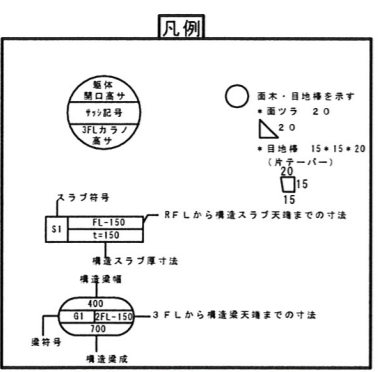

検討中 期日未定

 <b>サンエス建設株式会社一級建築士事務所</b>	高取課 現場代理人 作 業 年月日 2.2. 1. 10 外観開口 訂正、新開口部追加	変更事項 構 造 設計者 日付 早坂 2009. 1. 18	設計番号 図 名 3F見上図 縮 尺 1/40 1/100	名 称 東京芸術大学赤レンガ2号館改修工事
	1・2・3F開口部断面詳細図 S=1/40			