


符号	名称	数量	取付場所
8	窓扉	右扉 左扉	1F
SD	窓扉開閉パネルドア	合計 1	PS・DS
部品名	メーカー 品番	材 質	注 意
点検口蓋	スエヒロ 245H		8
用した番	ソフコニ EH-2K		16
点検口用ダイヤル	フリソス L-109-1		8

枠: 溶融亜鉛ノッキ鋼板, 錆止塗装 SOP  
 扉: 溶融亜鉛ノッキ鋼板, 錆止塗装 SOP

サンエス建設(株) 豊和工業  
 訂正図 4枚  
 ホール横山

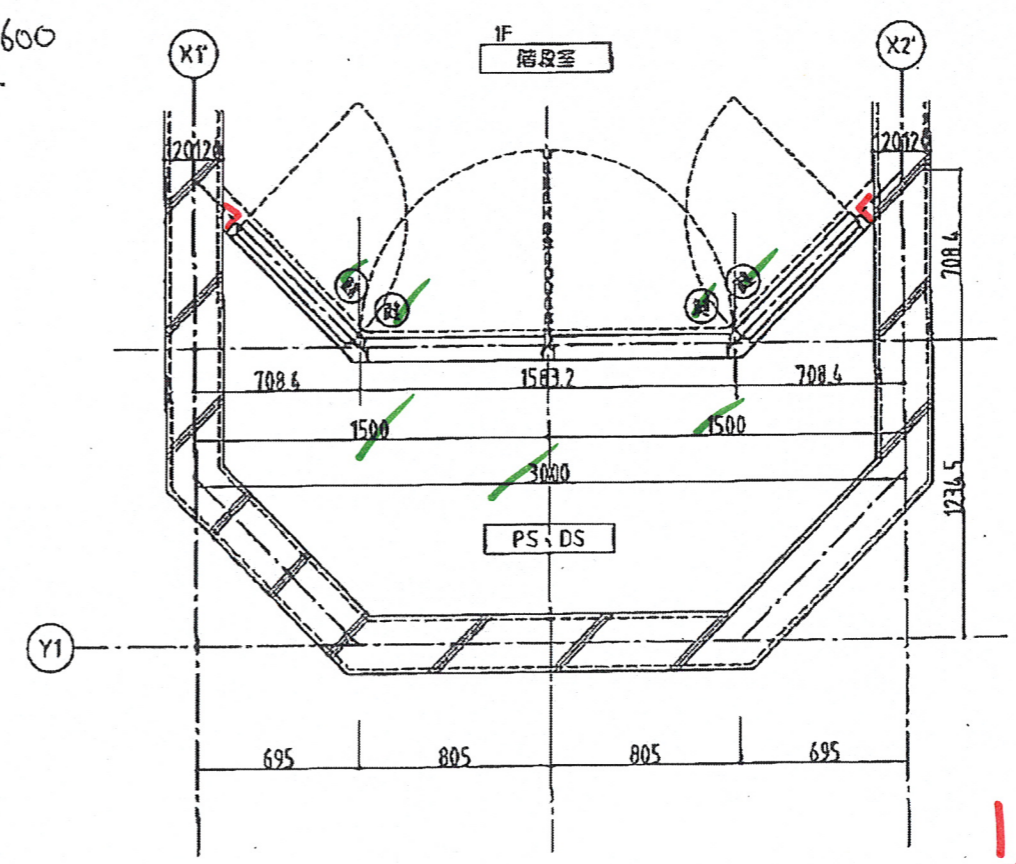


1/4

発行数
F 1
D
N
K 1
計

20p.02.12 Checked by 将来計画 君塚


図名	工事名 東京芸術大学赤レンガ2号館改修工事	尺 寸	SCALE 1/50	年月日 DATE	2009.12.18	図理 NO.
製 図 者	サンエス建設(株) 殿	図 章	CHECKED	図 章 DESIGNED	横山	各 種 TITLE
製 図 NO.		製 図 社	豊和工業株式会社		HORWA MACHINERY, LTD.	
		図 章 DWG. NO.	22			

図 章 製 図 者 製 図 社 製 図 NO.

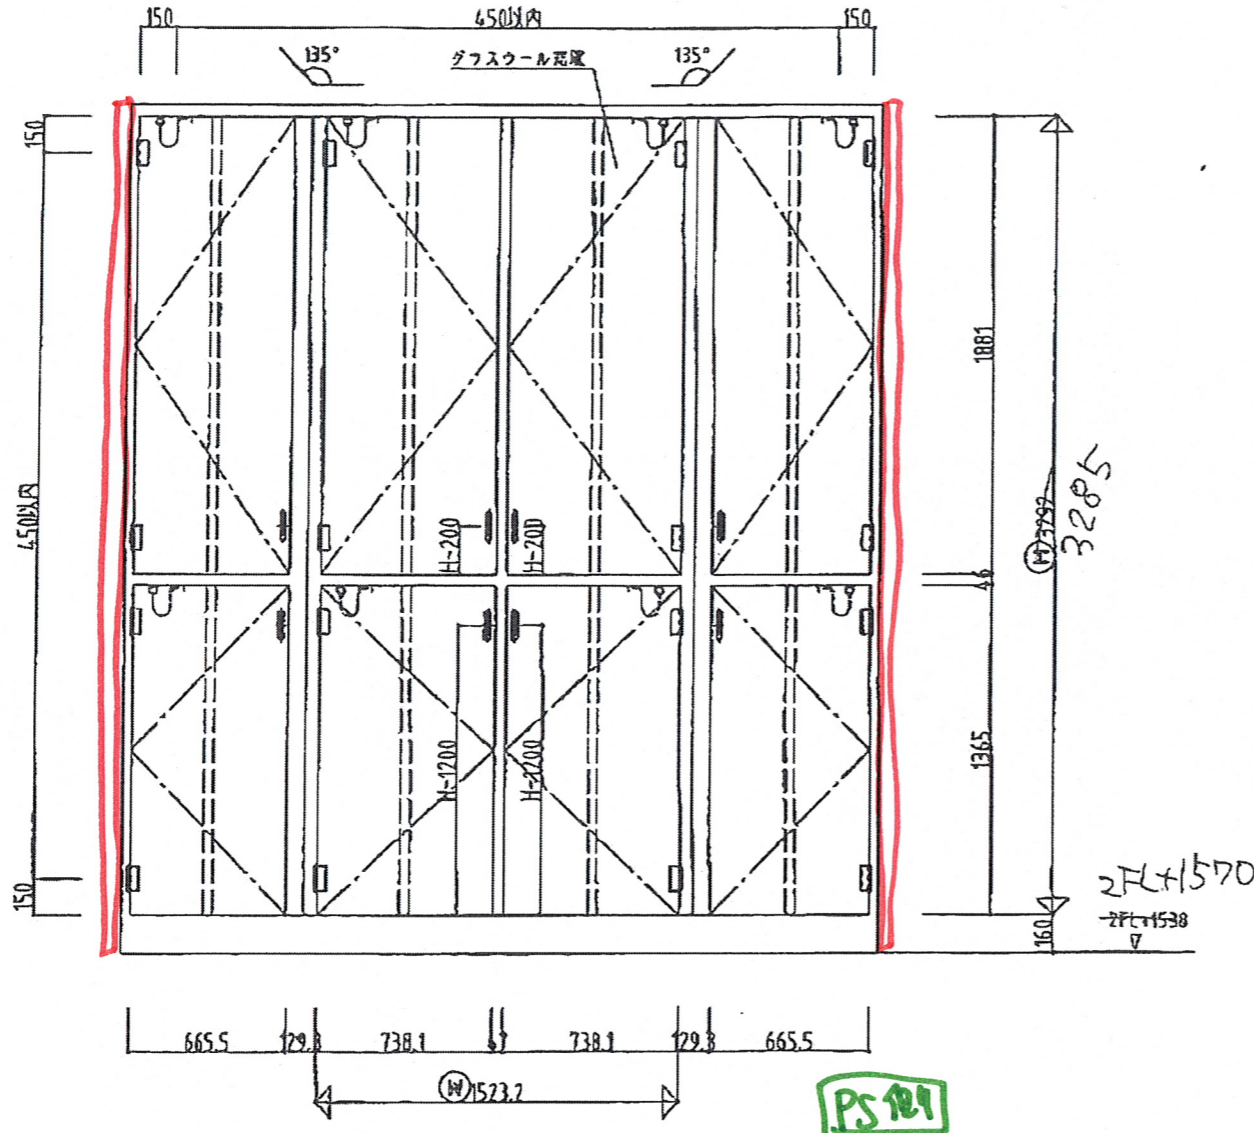


符号	名称	数量	取付場所		
9	透窓両開パネルドア	右吊	2F		
SD		左吊			
		合計 1	PS・DS		
部品名	メーカー	品番	材質	取付	記事
吊钩口金	スズヒロ	2450		8	
両レド番	ソブタニ	EH-2K		16	
吊钩口両2付-25mm	プリンス	L-139-1		8	

枠: 溶融亜鉛メッキ鋼板、錆止塗装 SOP  
 扉: 溶融亜鉛メッキ鋼板、錆止塗装 SOP

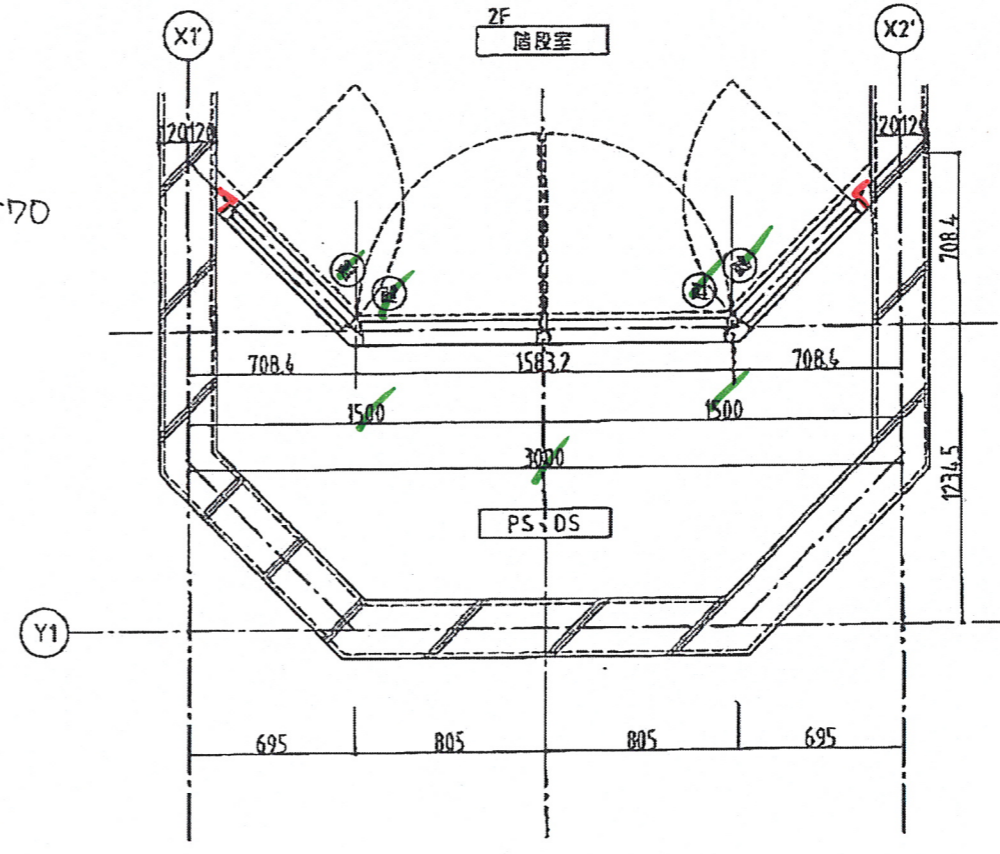



発行枚	
F	1
D	
N	
K	1
計	

受取番	工事名 東京芸術大学赤レンガ2号館改修工事	尺 1/30	年月日 DATE 2009.12.18	図理 NO.
発注者	サソエ建設(株) 殿	図 CHECKED	担当 DESIGNED 横山	名称 TITLE SD/9 図
発注 NO.		豊和工業株式会社 HOWA MACHINERY, LTD.		図番 DWG. NO. 23

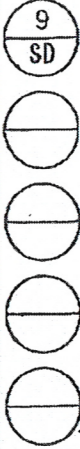


指示なき版厚は1.5tとする。

8 SD  
 9 SD

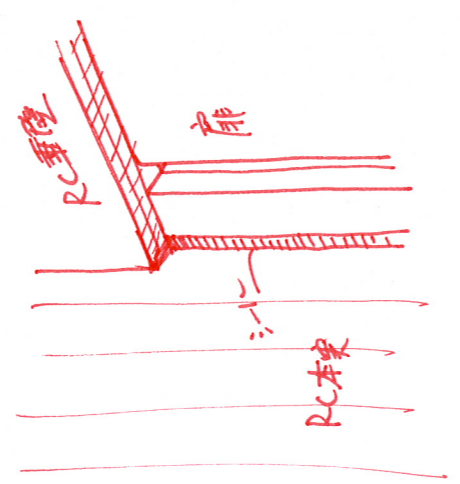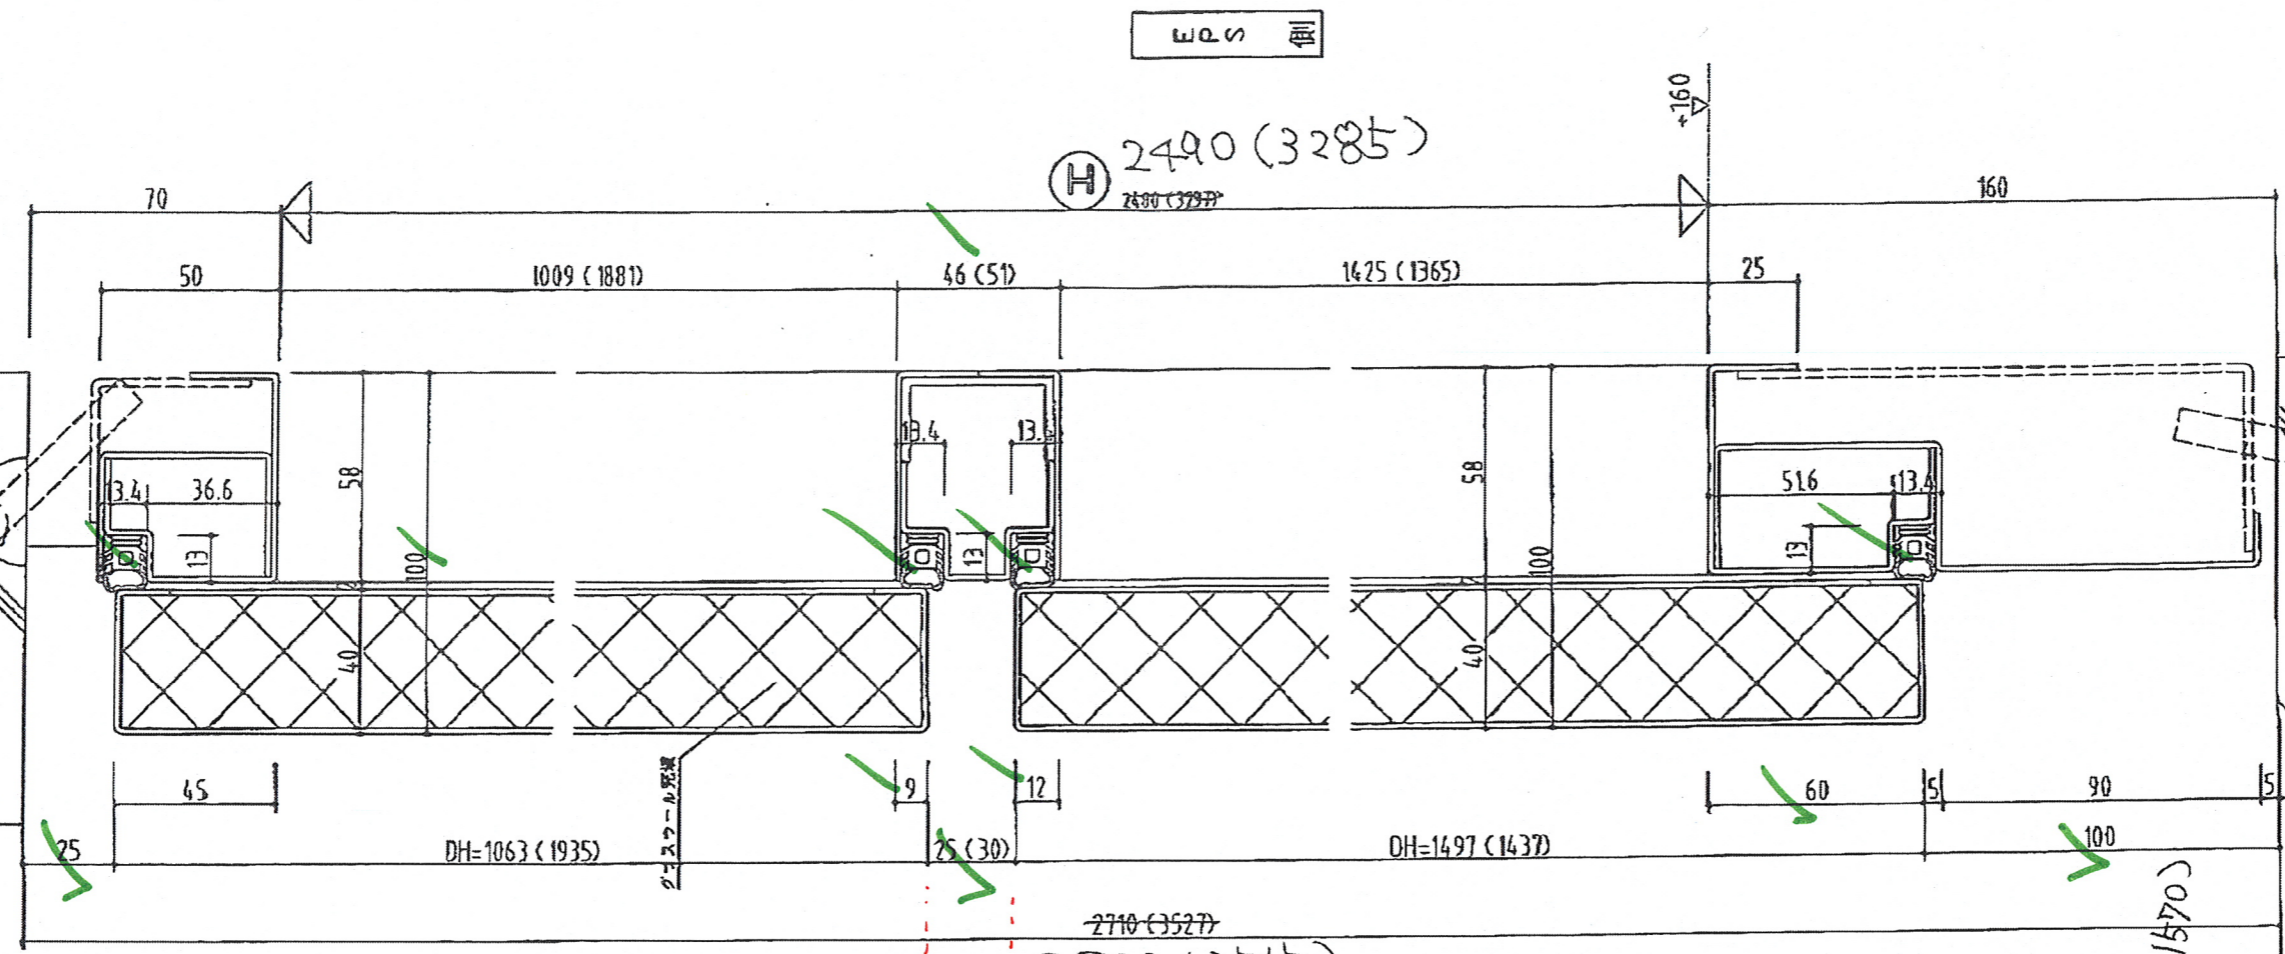

RC 打継目地

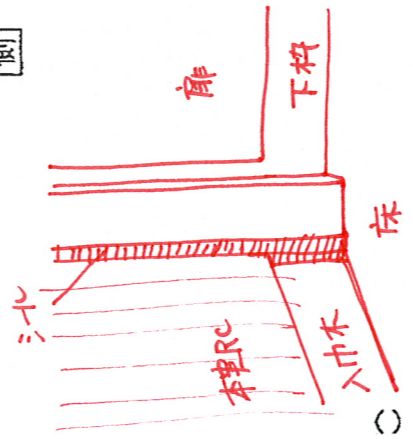

( ) 内寸法はSD-9を示す

1FL+1600 (2FL+1570)  
 コンクリート金コブ  
 -1FL+1595 (-2FL+1538)


3/4

発行版
F 1
D
N
K 1
計

工程名	東京芸術大学赤レンガ2号館改修工事	尺屋	1/2	年月日 DATE	2009.12.18	管理NO.	
施工者名	サリエス建設(株) 殿	点検 CHECKED		図面 DESIGNED	横山	名称 TITLE	SD/8・9 断面図
受注 NO.		豊和工業株式会社 HONSA MACHINERY, LTD.		図章 DWG.NO.			24



2010/02/12/金 19:28  
 10-02-12:05:24 PM 豊和工業(株)  
 FAX番号: 0335711502 # 4/4 P.005

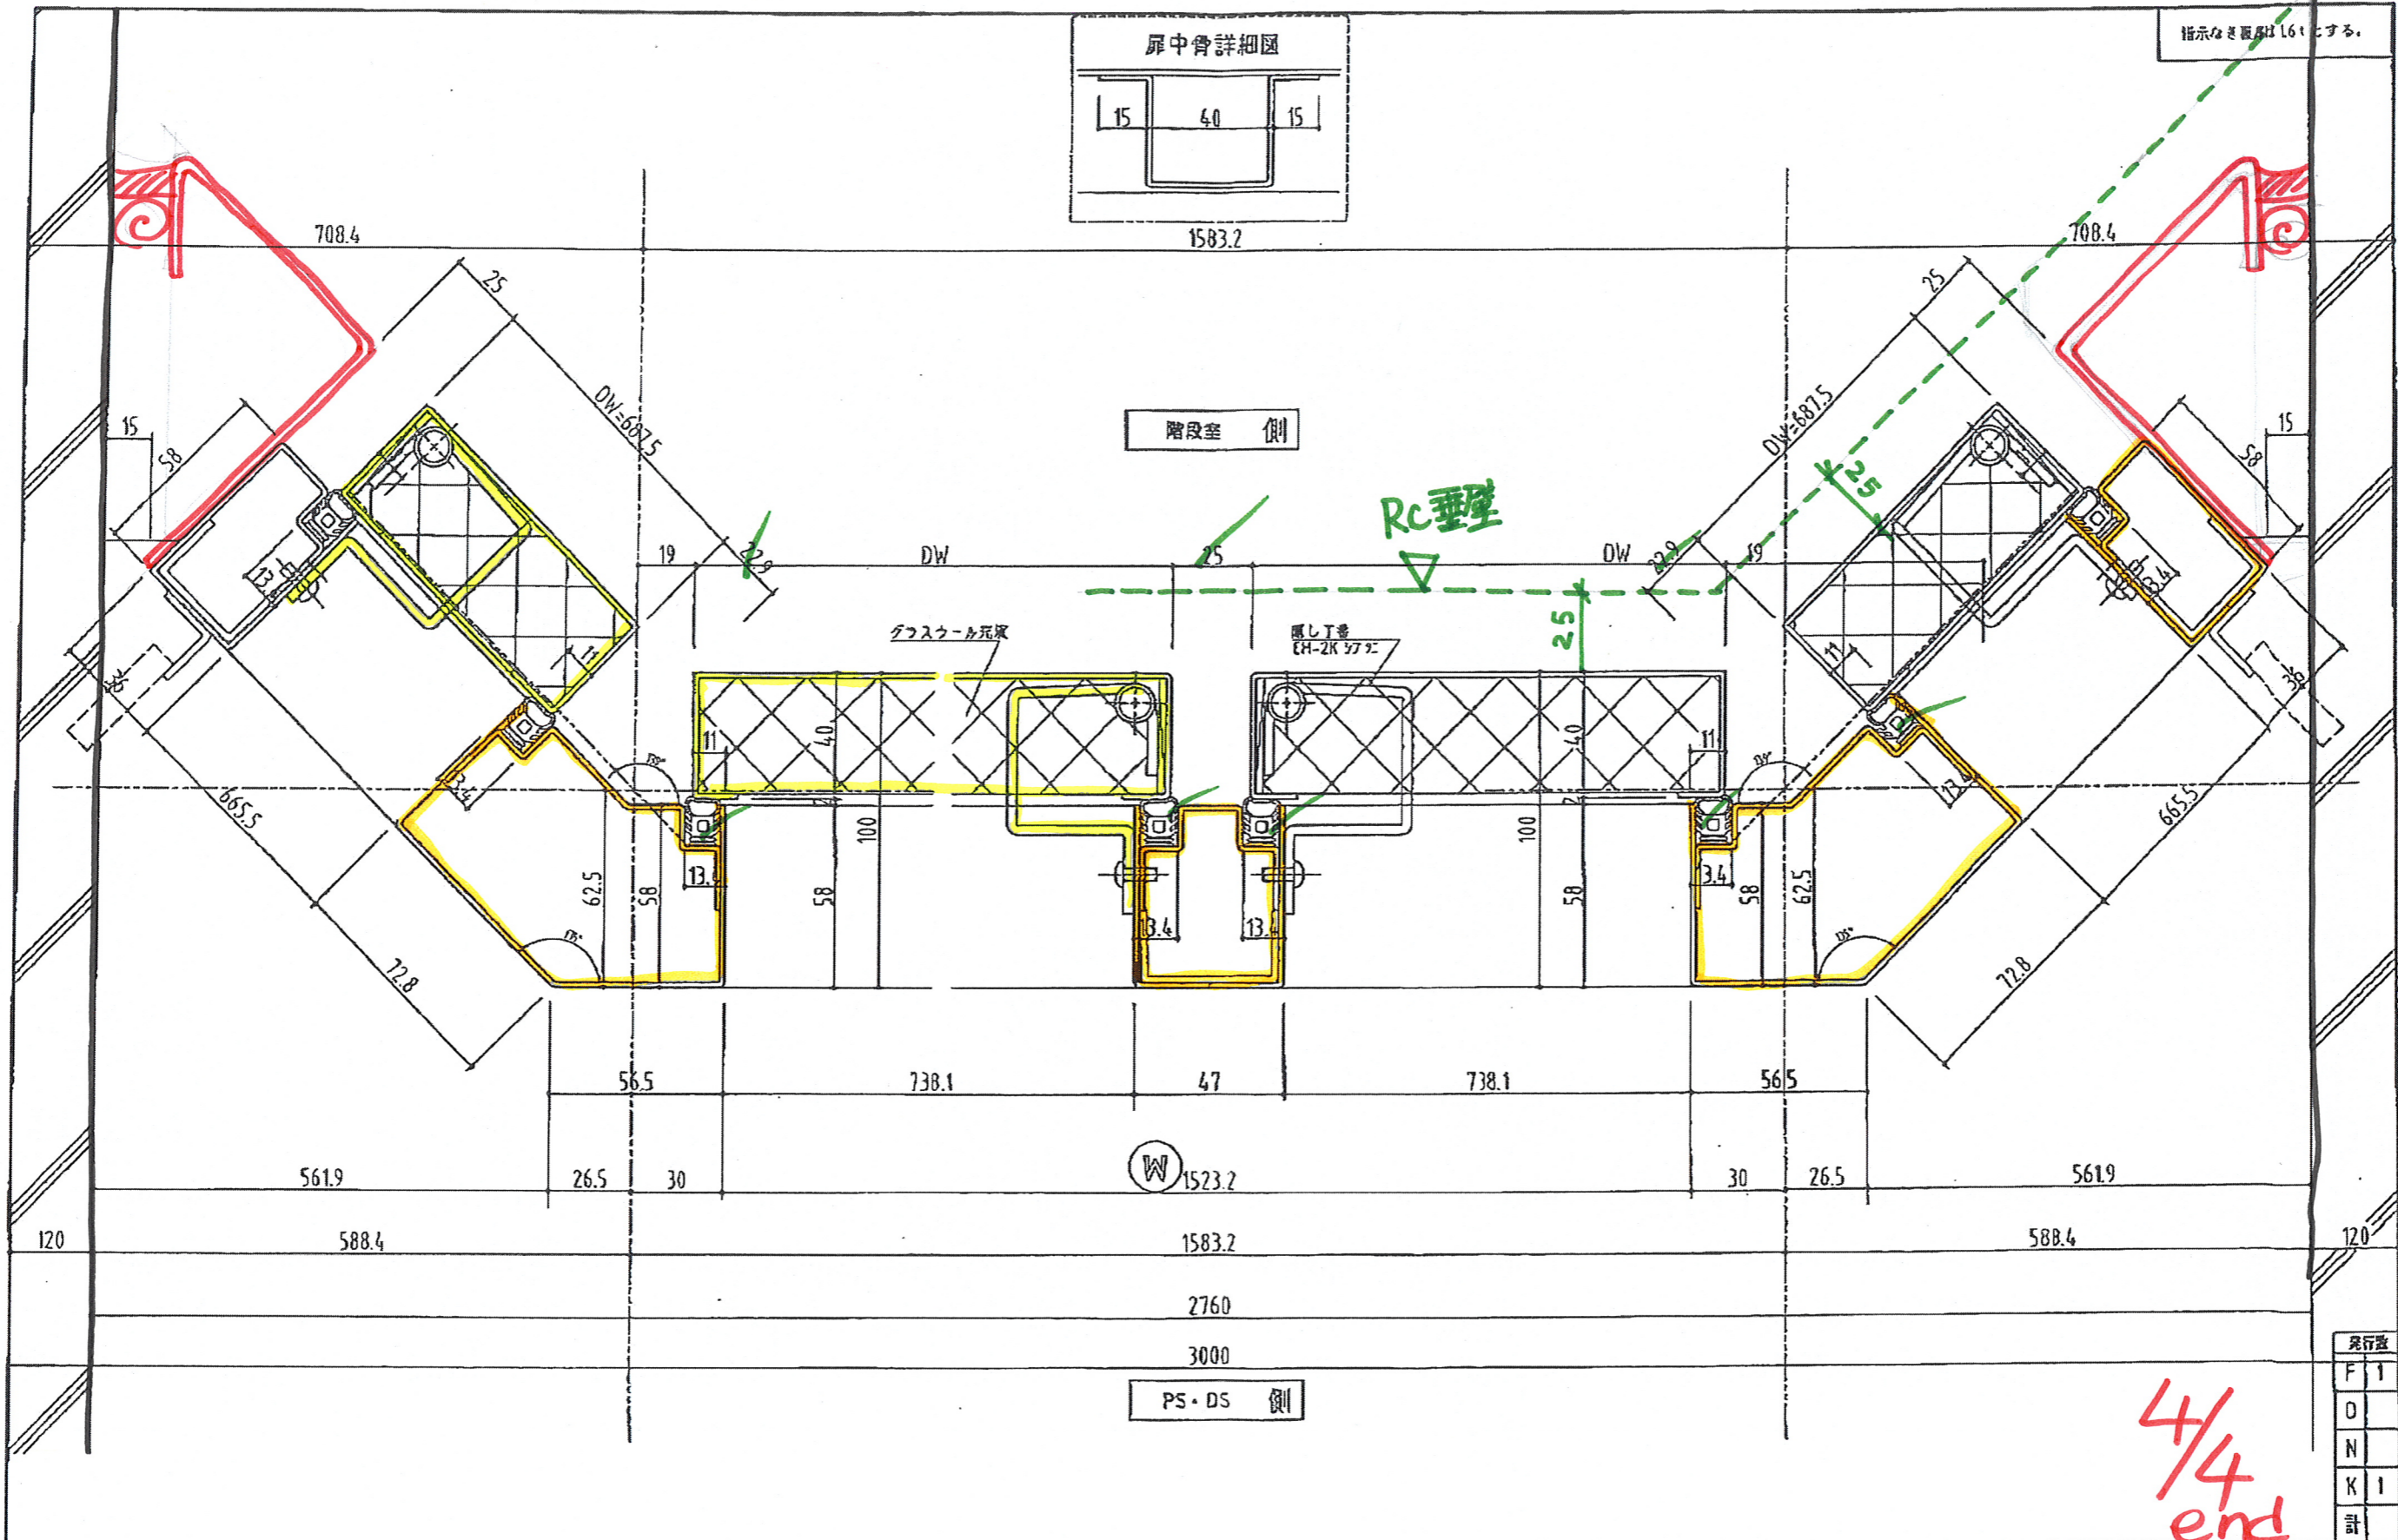

6 SD  
 9 SD  
 ○  
 ○  
 ○

4/4 end

発行数	F 1
	O
	N
	K 1
	計

受取欄	工事名 東京芸術大学赤レンガ2号館改修工事	尺数 1/2 SCALE 1/2	年月日 DATE 2009.12.18	図面 NO.
	施工者名 サソエ建設(株) 殿	作成 C:O:O:O	担当 DESIGNER 横山	名称 TITLE SD/8・9 軸断面図
受取 NO.		豊和工業株式会社 HOKWA RYUOKUENRYU, LTD.		図面 DWG. NO. 25

年月日 訂正 記号 記入 点検