

幕板に付きますか?

- 給湯器リモコン (128×120H)
- ACリモコン (120×120H)
- 集中コントローラー (本体280×240H) (フレーム300×260H)
- 換気吸込口 (P-188L)

△割付衛生器具芯

△@910

△@910

△@910

△割付衛生器具芯

1150

1150



1150

幕板に付きますか?

1150

1150

45位出

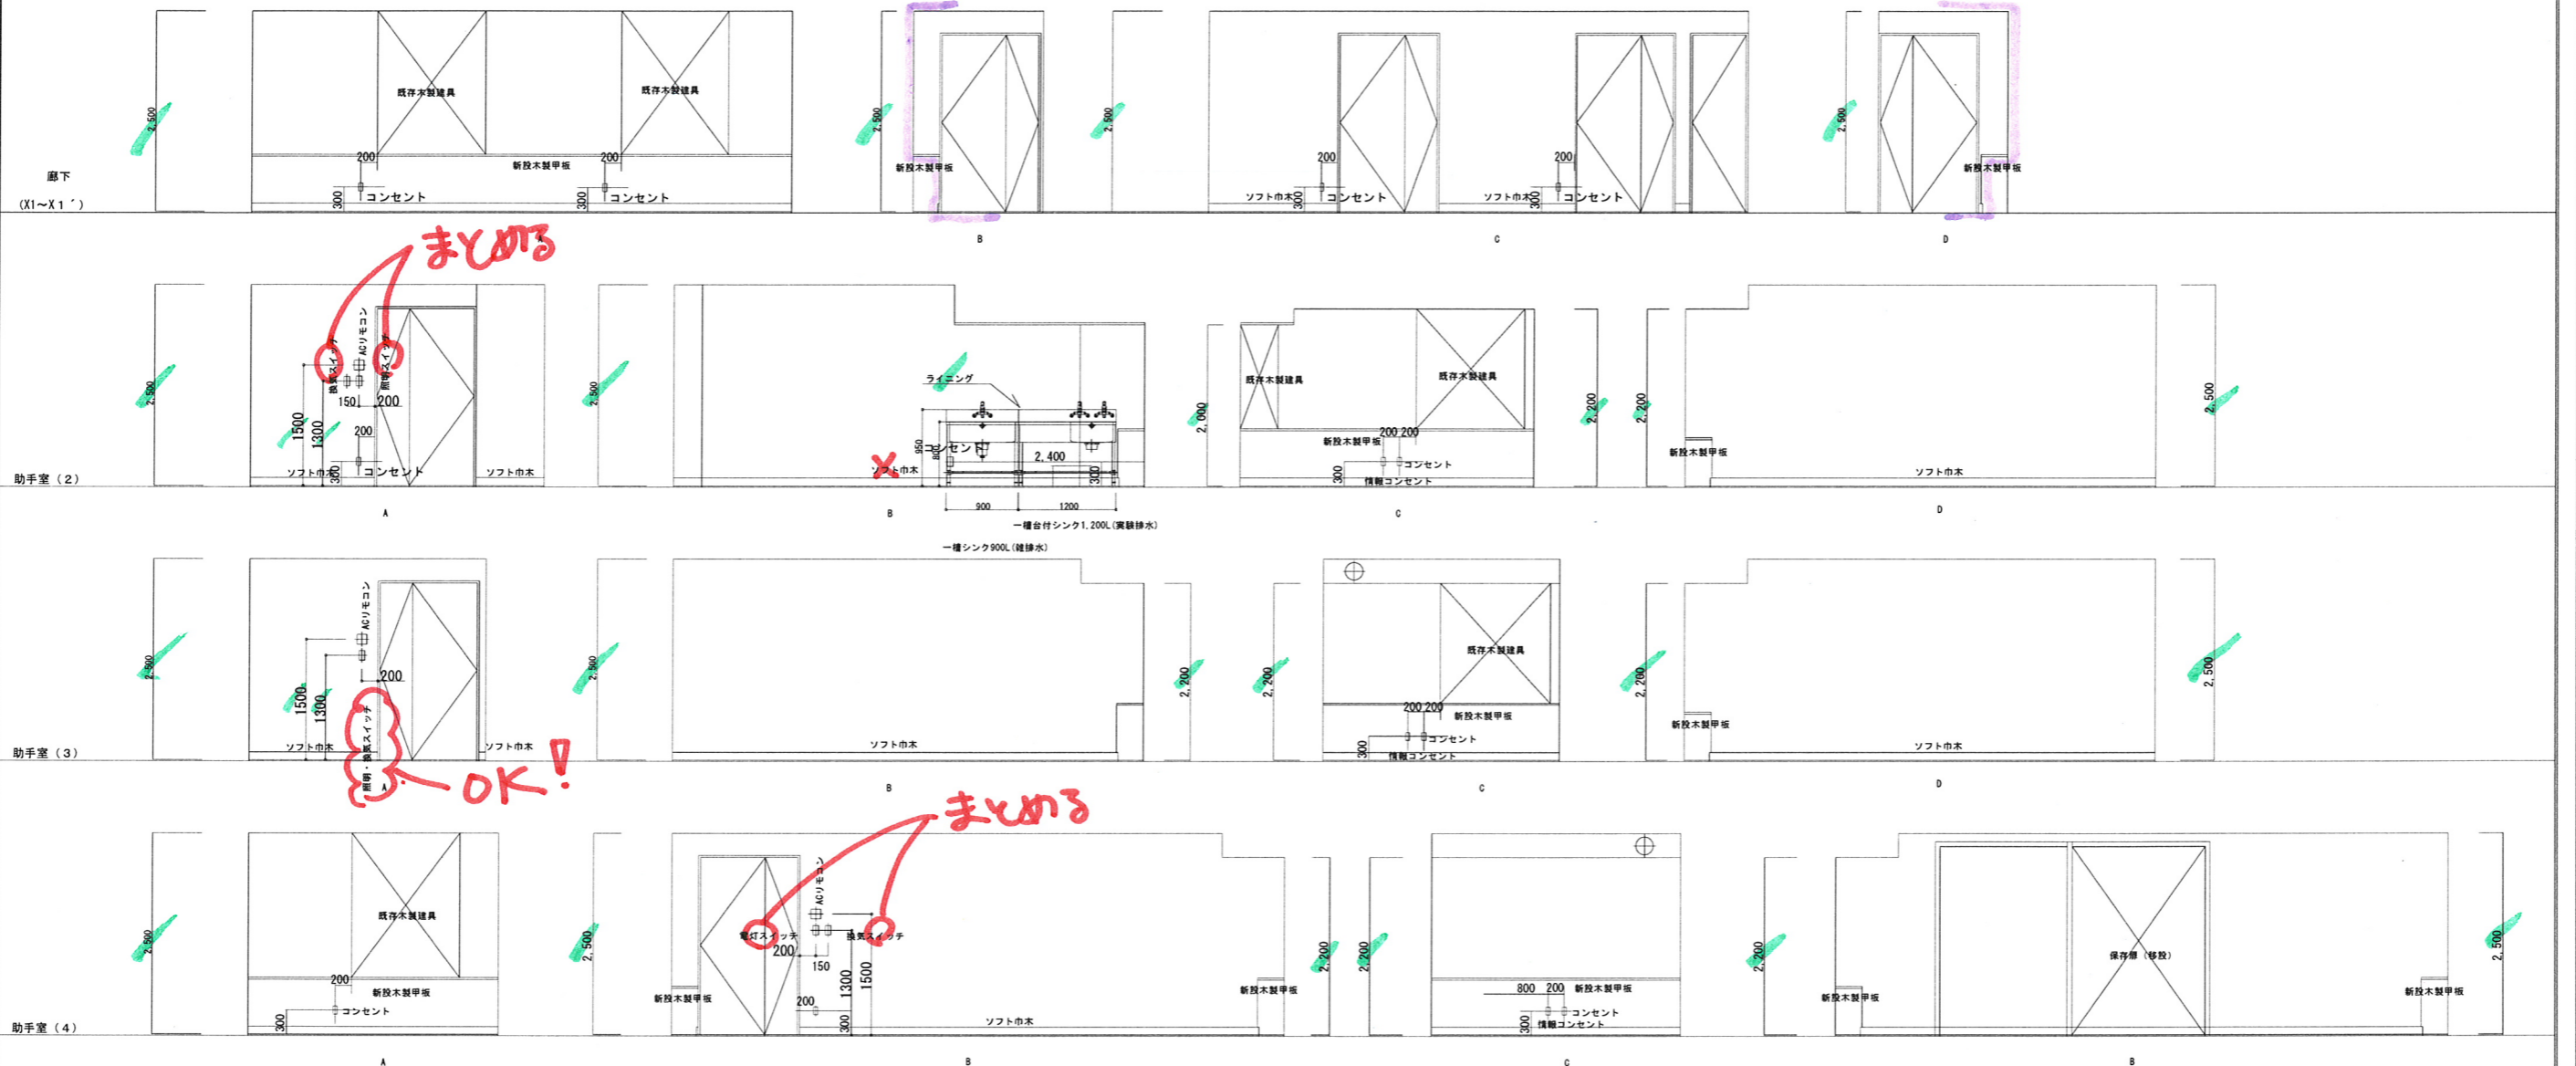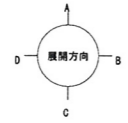

- (凡例)
- ⊕ 給湯器リモン (128×120H)
 - ⊕ ACリモン (120×120H)
 - ⊕ 真中コントローラー (本体280×240H) (フレーム380×340H)
 - ⊕ 換気吸込口 (P-186L)

2/2
end

サンエス建設株式会社一級建築士事務所	施設名 現場代理人 作 図 年 月 日 変更事項	検 図 出 発 日 付 2010 2 25	設計番号 図面番号 東京芸術大学赤レンガ2号館改修工事 展陳館 2 第 1 1/50
	出 発 日 付 2010 2 25	設計番号 図面番号	東京芸術大学赤レンガ2号館改修工事 展陳館 2 第 1 1/50